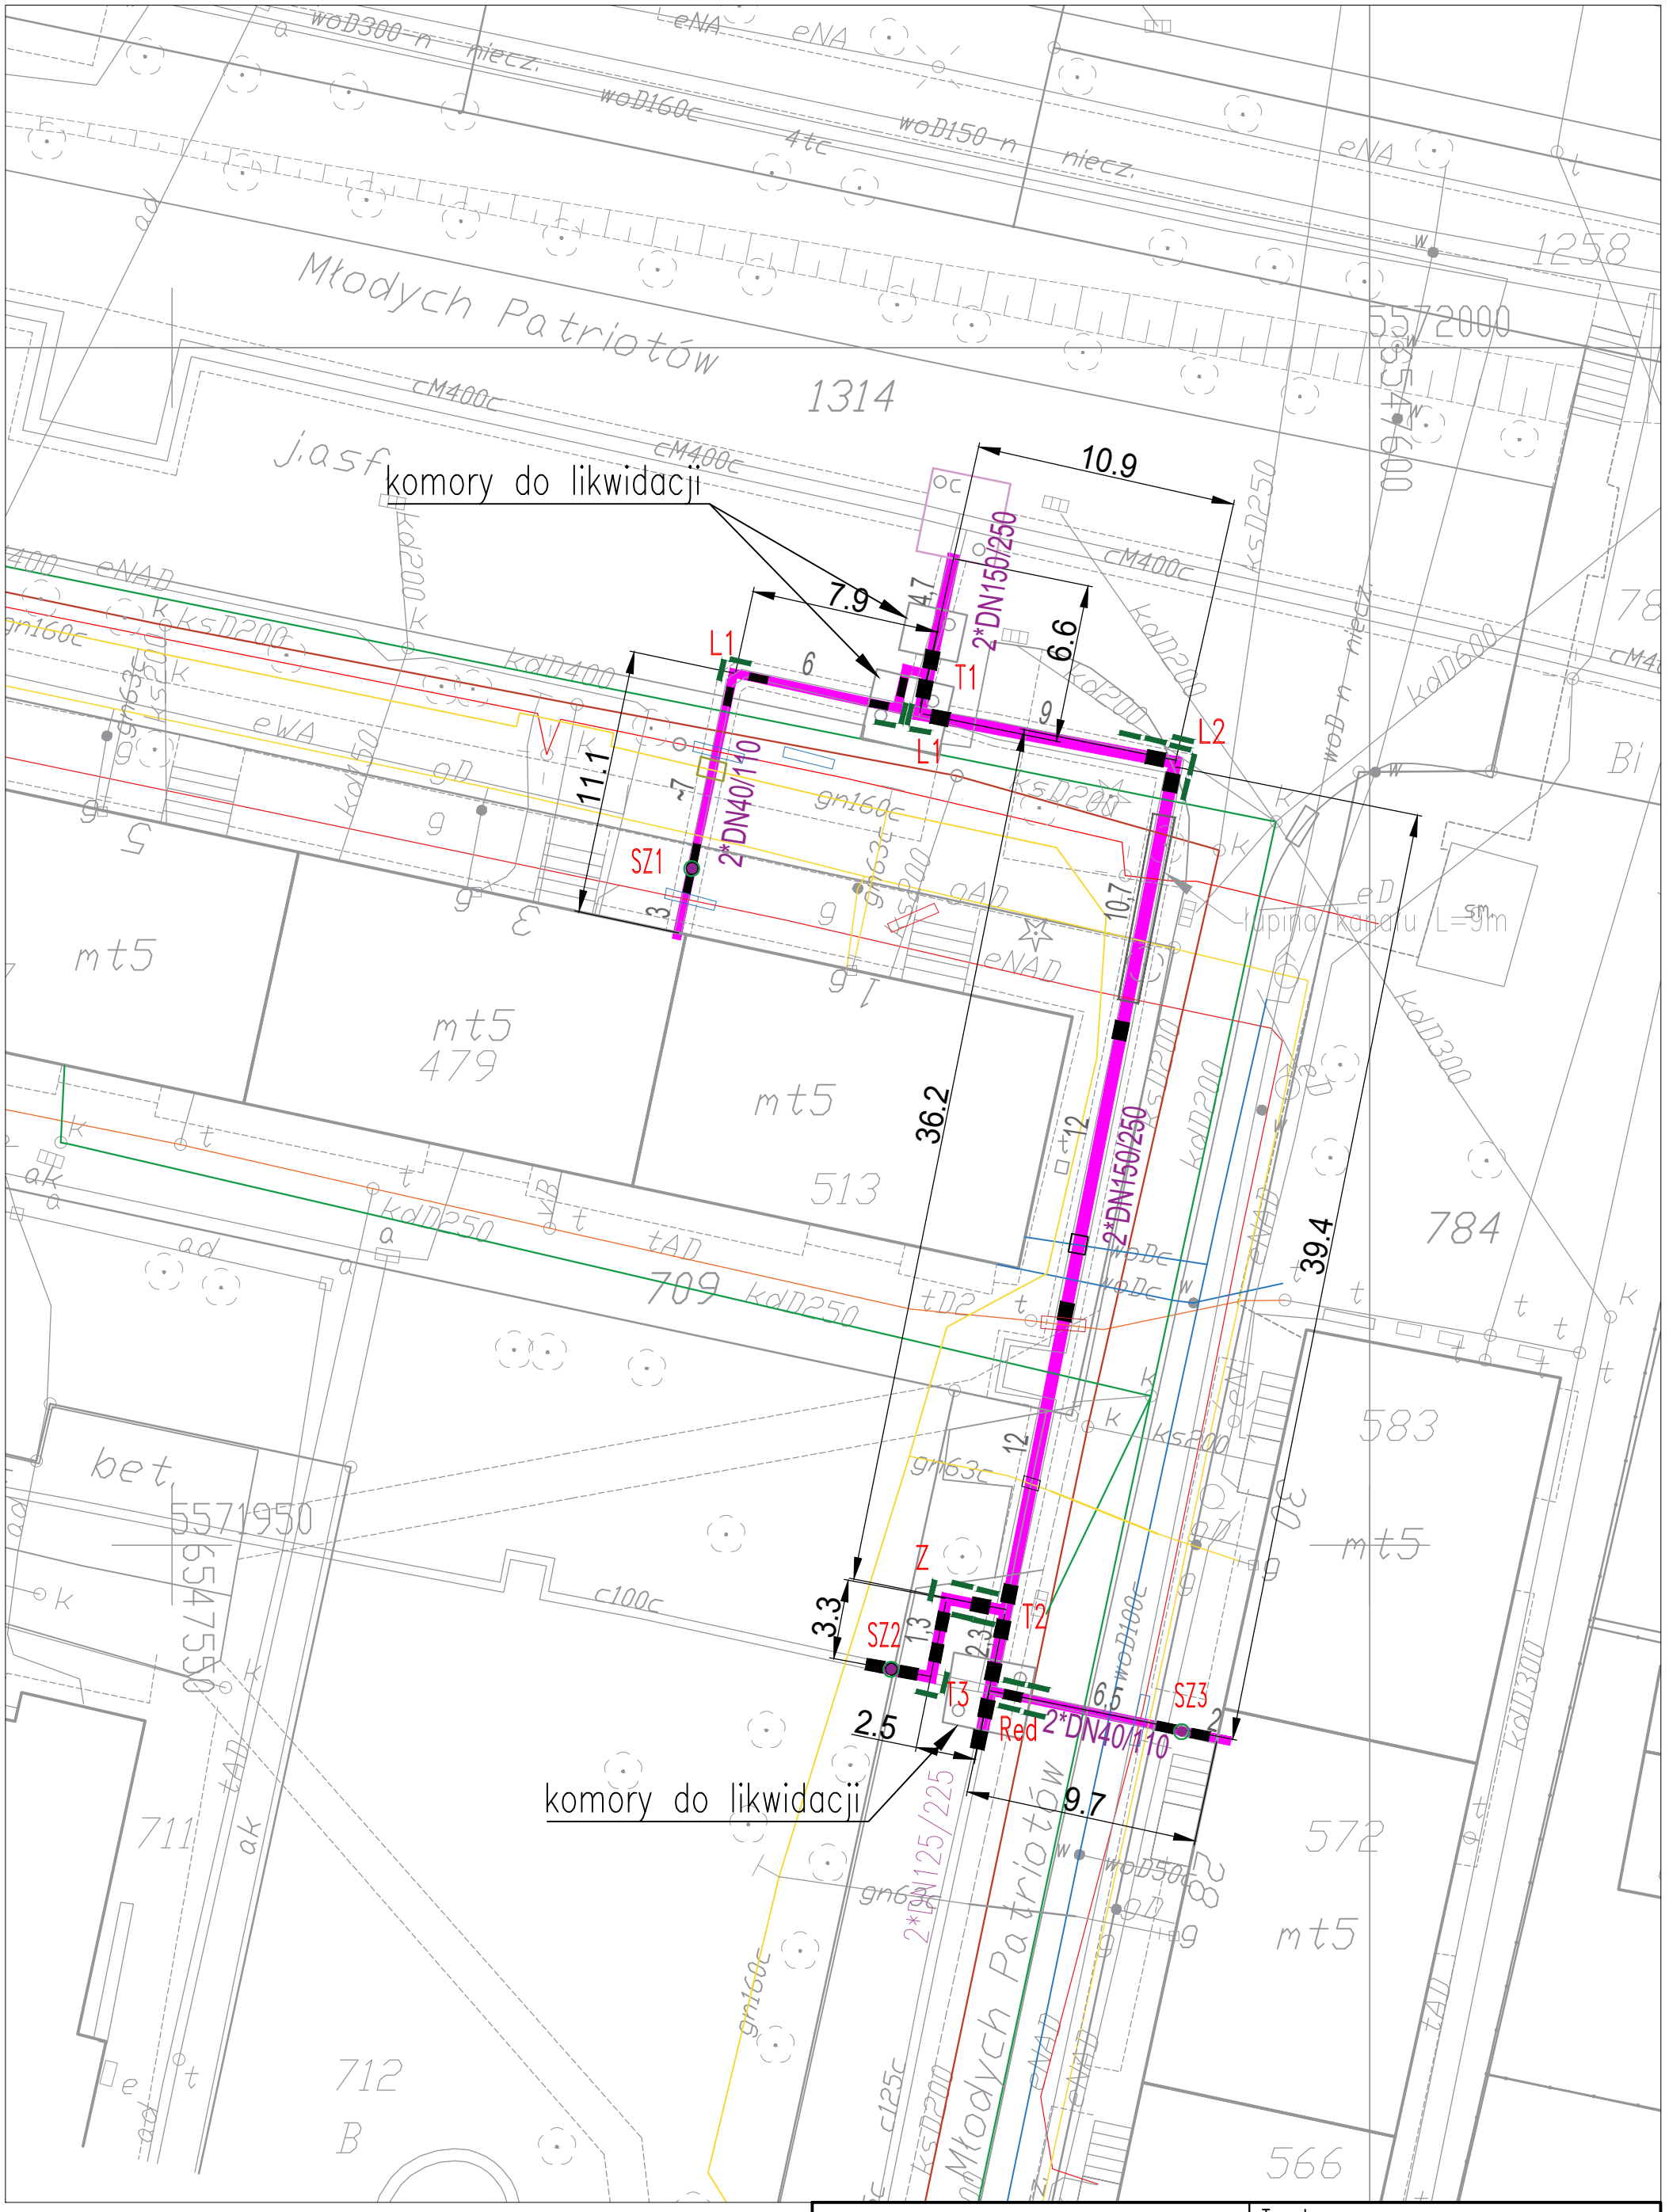

trasa remontowanej sieci cieplnej i przyłączy w/p

ZAKŁAD USŁUGOWY - JAN PAWNUK			
Nazwisko	Uprawn.	Data	Podpis
Projektant: mgr inż. Jan PAWNUK	867/93	10.2019	

Temat: Remont sieci cieplnej w rejonie ul. Młodych Patriotów

Rysunek: Projekt zagospodarowania terenu
Schemat montażowy remontowanej sieci cieplnej

Nr Rys. 2

Inwestor: Przedsiębiorstwo Energetyki Cieplnej Gliwice Sp. z o.o.

Adres obiektu: Gliwice, ul. Młodych Patriotów

Skala 1:250