


Stan projektowany

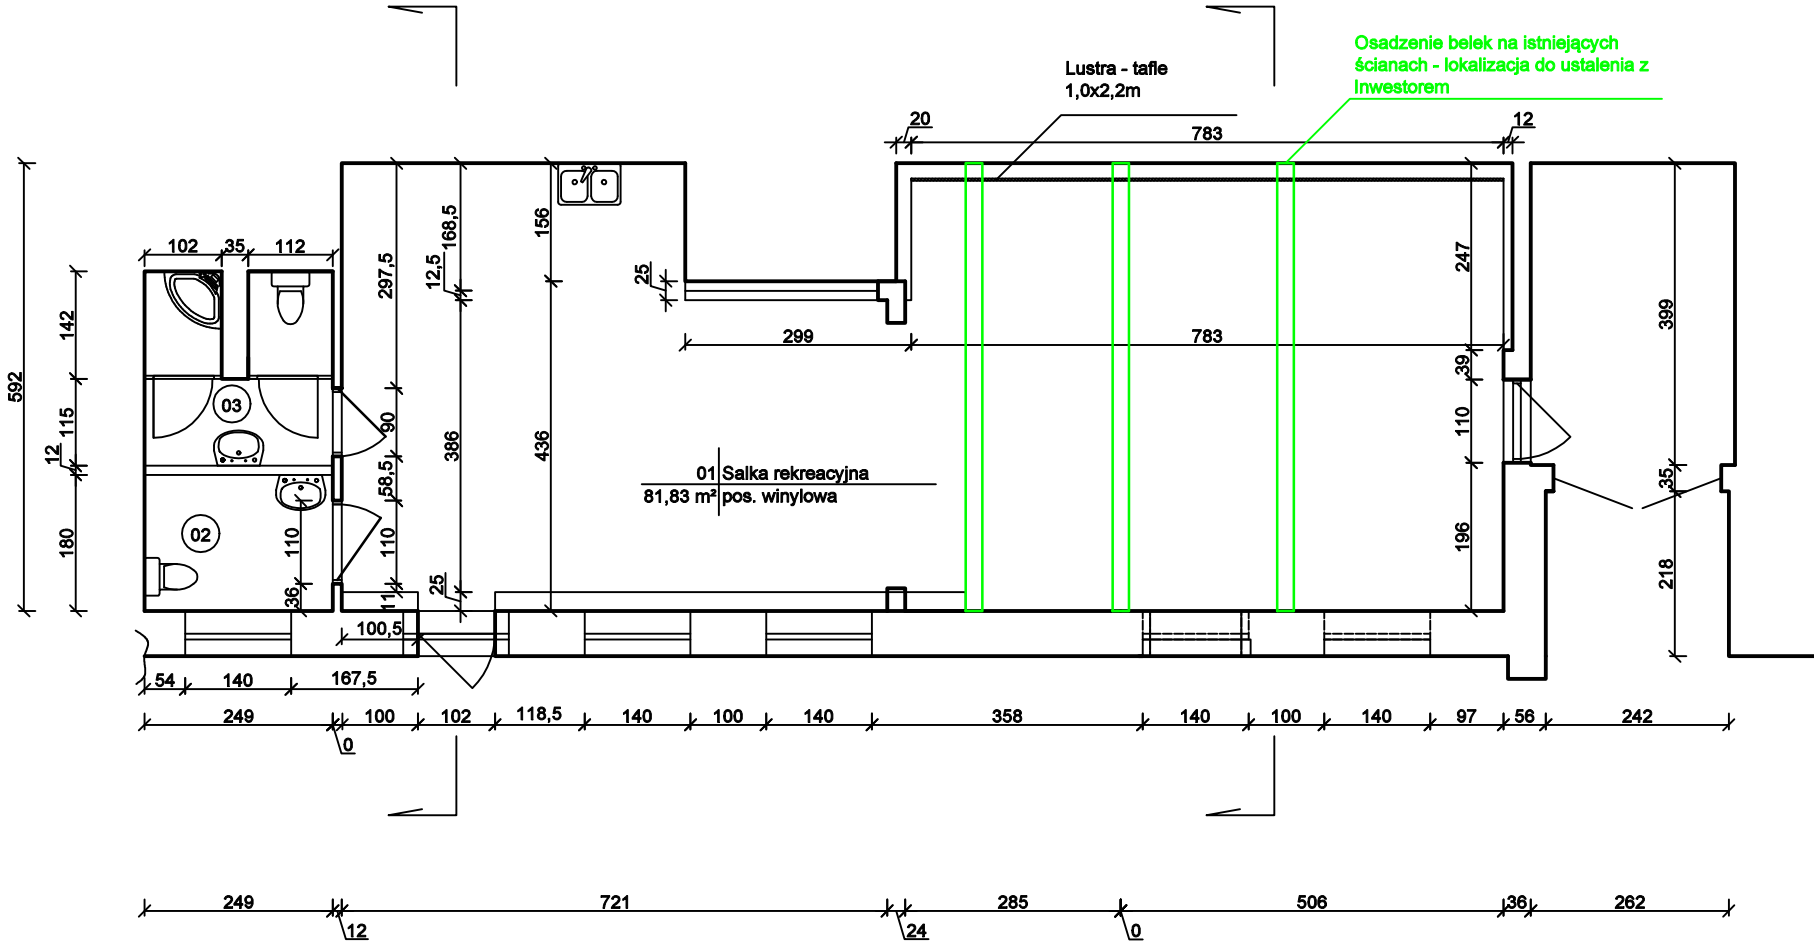

02	Toaleta socialna
4,48 m ²	terakota
03	Toaleta socialna
5,90 m ²	terakota

Temat:	Projekt remontu sali MGOK
Adres:	Krzyż Wlkp. dz. nr 745
Inwestor:	Gm. Krzyż
Opracował: M. Miller	Skala 1:100
	rys. nr 4