

PROJEKT BUDOWLANY

| Zespół Szkół Nr 2 | Wolbrom |




PROJEKT BUDOWLANY

| Zespół Szkół Nr 2 | Wolbrom |

Województwo: małopolskie
Powiat: olkuski
Jednostka ewidencyjna: Wolbrom - M 121207_4
Obręb: Wolbrom 0001
Działka: 5126

KOPIA MAPY ZASADNICZEJ


SKALA 1:1000
obr. Wolbrom 0001: dz. 5126
Sekcje mapy: 7.132.10.11.1

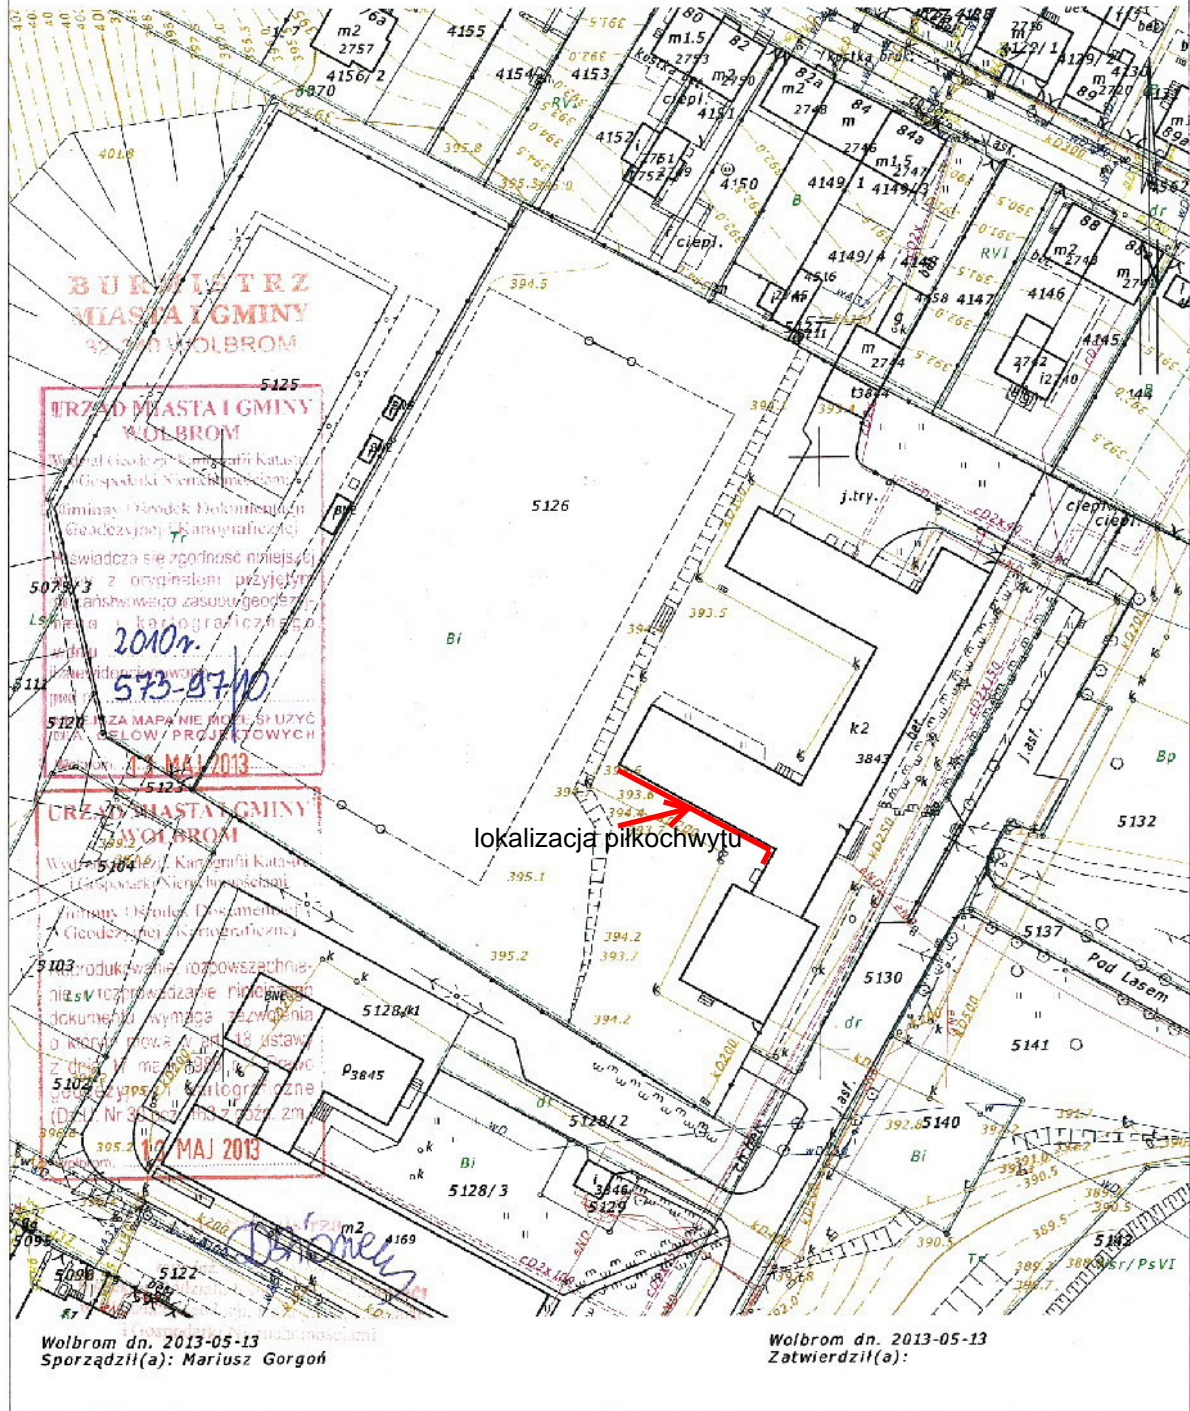

PROJEKT BUDOWLANY

| Zespół Szkół Nr 2 | Wolbrom |

ELEWACJA OD STRONY DZIEDZIŃCA

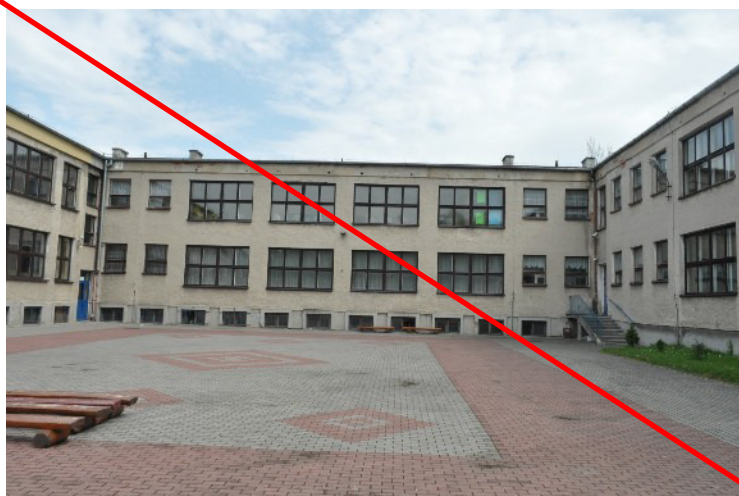

piłkochwyt



piłkochwyt

