


Szczegół nr 1

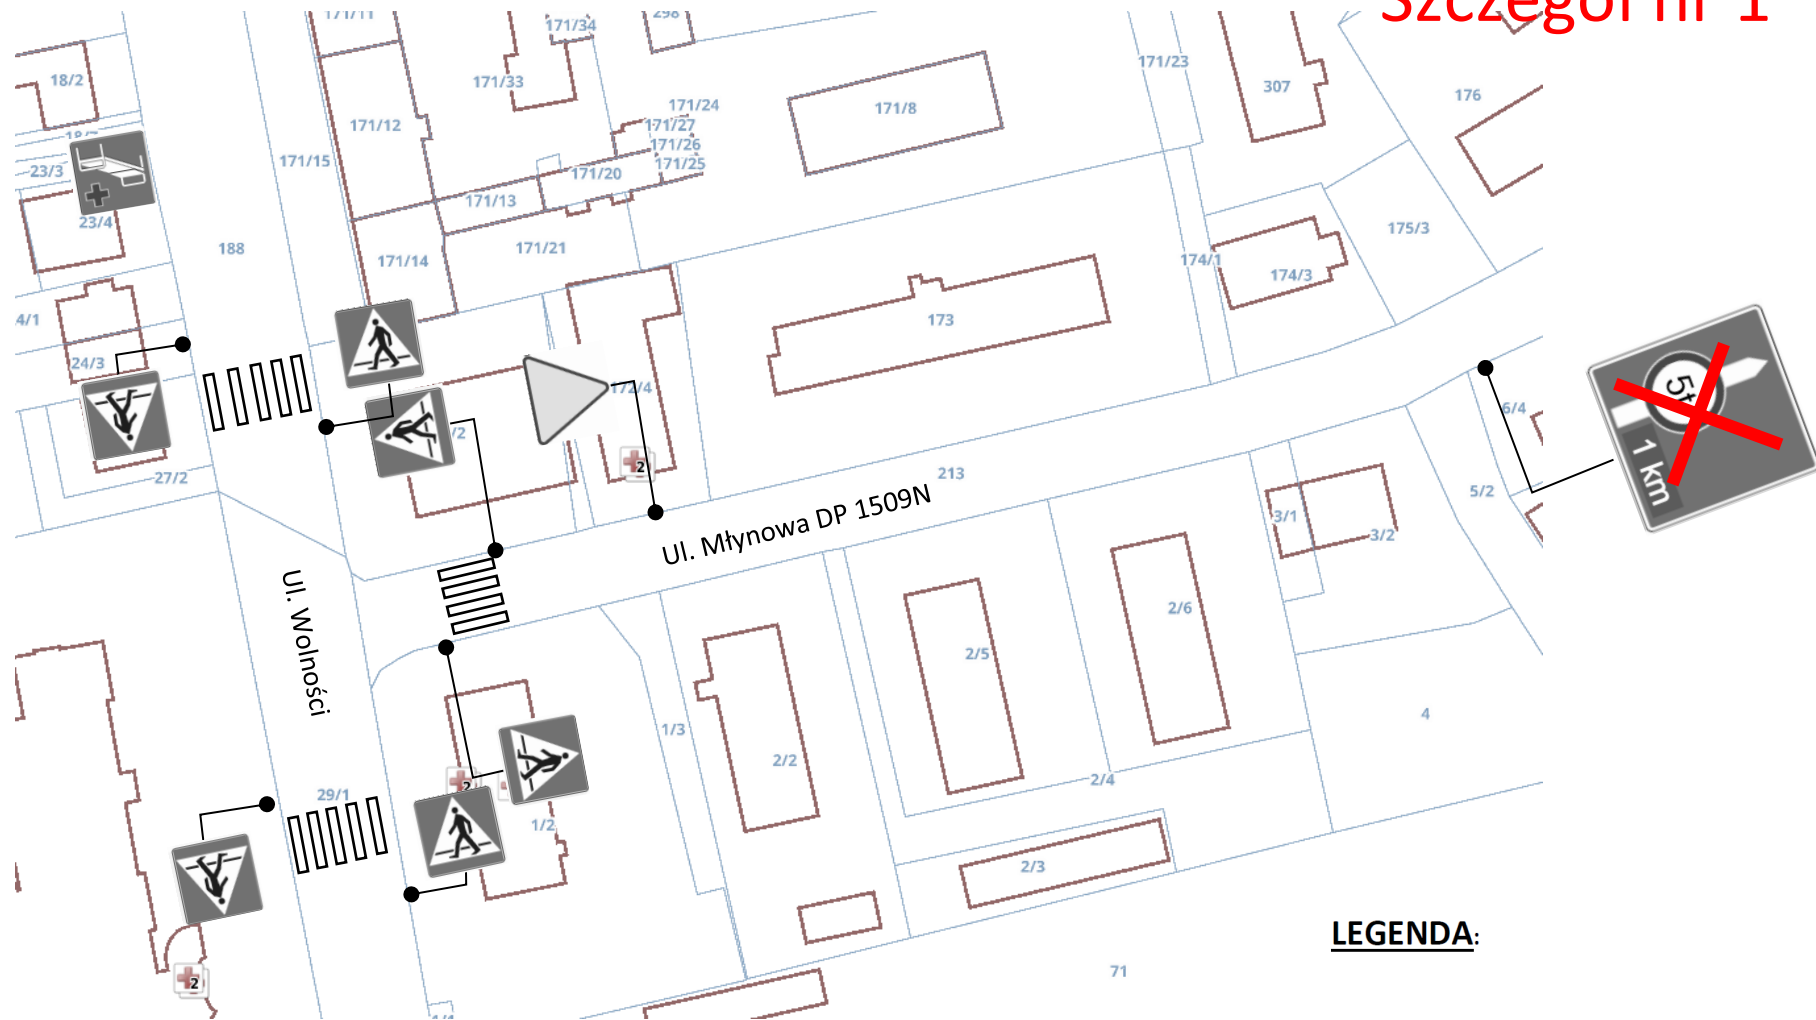

LEGENDA:

OZNAKOWANIE ISTNIEJĄCE



OZNAKOWANIE ISTNIEJĄCE DO USUNIĘCIA



OZNAKOWANIE PROJEKTOWANE

