




Przekrój A-A
km 0+024
skala 1:100

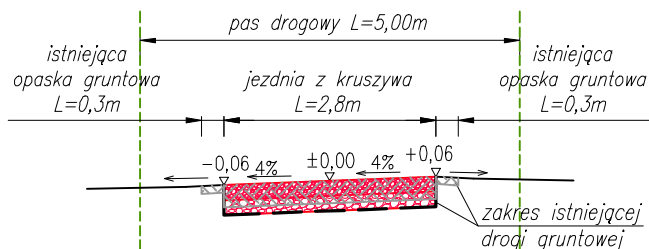


Przekrój D-D
km 0+566
skala 1:100

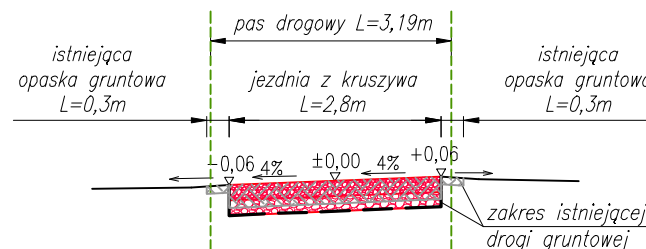


Przekrój B-B
km 0+243
skala 1:100

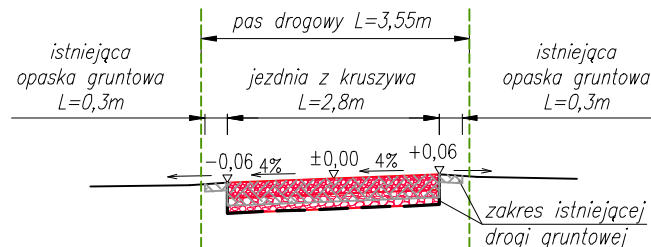

Przekrój E-E
km 0+708
skala 1:100

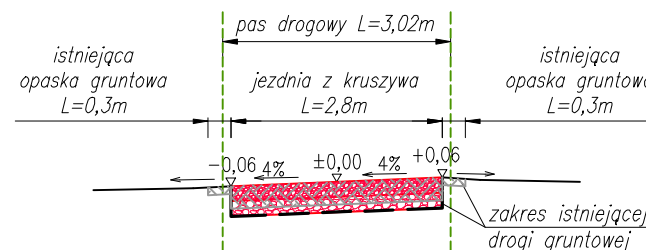

Przekrój C-C
km 0+395
skala 1:100

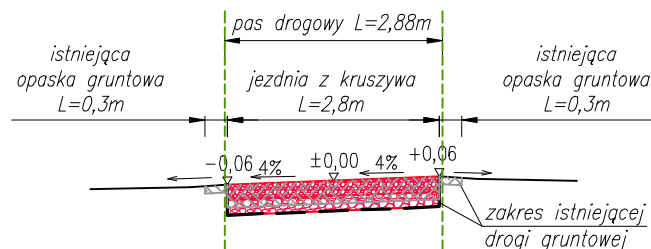

Wszystkie prawa zastrzeżone. Nieuprawnione kopiowanie, udostępnianie osobom trzecim całości lub części opracowania zabronione.				
Rodzaj projektu:	MATERIAŁY DO ZGŁOSZENIA			Data: 12.2023
Branża:	Temat projektu: DROGOWA Remont drogi dojazdowej do gruntów rolnych w miejscowości Żarnowica (dz. ewid. nr 174), w km 0+000-km 0+747 o długości 747m			
Tytuł rysunku:	Przekroje poprzeczne		Nr rys.: 4	Skala: 1:100
Funkcja:	Tytuł, imię i nazwisko	Specjalność	Nr uprawnień	Podpis
Projektant:	mgr inż. Piotr Duda	inżynierska drogowa	MAP/00280/PWOD/14	