



Przekrój A-A
km 0+033
skala 1:100

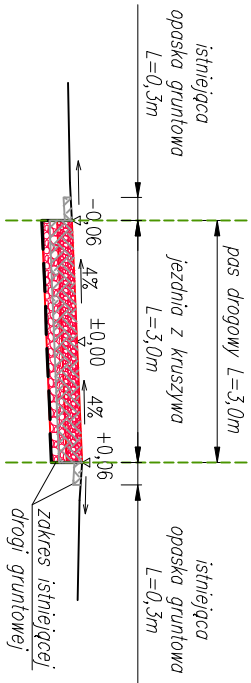

Przekrój B-B
km 0+141
skala 1:100

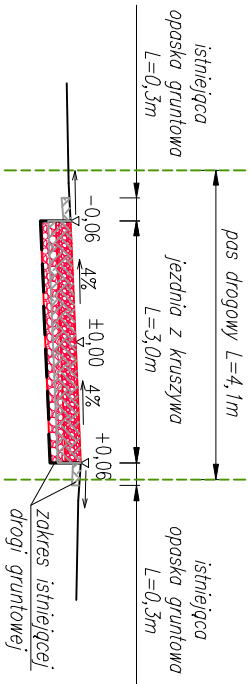

Wszystkie prawa zastrzeżone. Nieuprawnione kopiowanie, udostępnianie osobom trzecim całości lub części opracowania zabronione.				
Rodzaj projektu:	MATERIAŁY DO ZGŁOSZENIA			Data: 12.2023
Branża:	Temat projektu:			
DROGOWA	Remont drogi dojazdowej do gruntów rolnych w miejscowości Szreniawa (dz. ewid. nr 442/1, 442/2), w km 0+000-km 0+179 o długości 179m			
Tytuł rysunku:	Przekroje poprzeczne			Nr rys.: 4
				Skala: 1:100
Funkcja:	Tytuł, imię i nazwisko	Specjalność	Nr uprawnień	Podpis
Projektant:	mgr inż. Piotr Duda	inżynierina drogowa	MAP/00280/PWOD/14	