



Przekrój A-A  
km 0+021  
skala 1:100

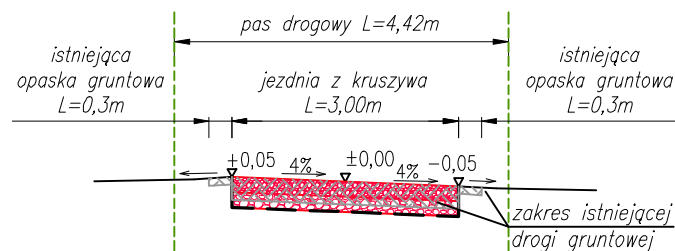

Przekrój B-B  
km 0+115  
skala 1:100

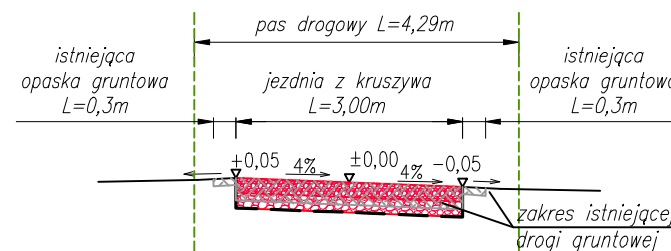

Wszystkie prawa zastrzeżone. Nieuprawnione kopiowanie, udostępnianie osobom trzecim całości lub części opracowania zabronione.				
Rodzaj projektu:	MATERIAŁY DO ZGŁOSZENIA			Data: 12.2023
Branża:	Temat projektu: <b>Remont drogi dojazdowej do gruntów rolnych w miejscowości Maków (dz. ewid. nr 252), w km 0+000-km 0+194 o długości 194m</b>			
Tytuł rysunku:	Przekroje poprzeczne		Nr rys.: 4	Skala: 1:100
Funkcja:	Tytuł, imię i nazwisko	Specjalność	Nr uprawnień	Podpis
Projektant:	mgr inż. Piotr Duda	inżynierska drogowa	MAP/00280/ PWOD/14	