




Typowy przekrój konstrukcyjny  
km 0+000–km 0+785  
skala 1:100

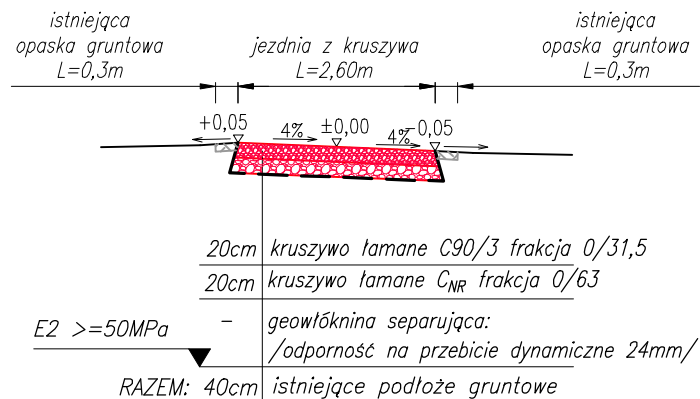

Typowy przekrój konstrukcyjny  
km 0+785–km 1+077  
skala 1:100

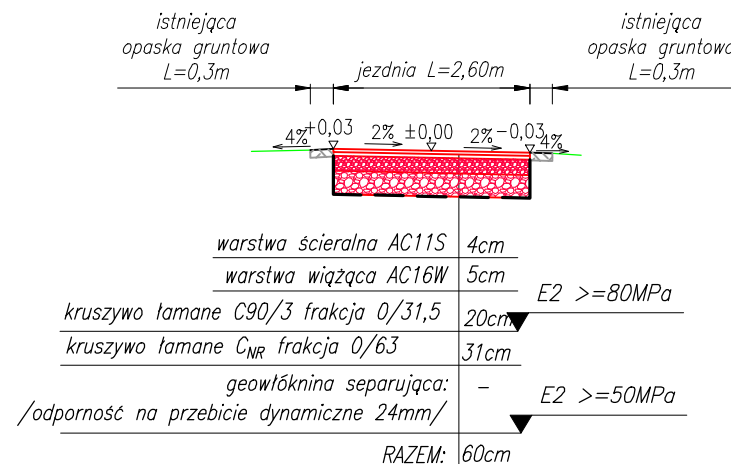

Typowy przekrój poprzeczny  
stan istniejący  
km 0+000–km 1+077  
skala 1:100

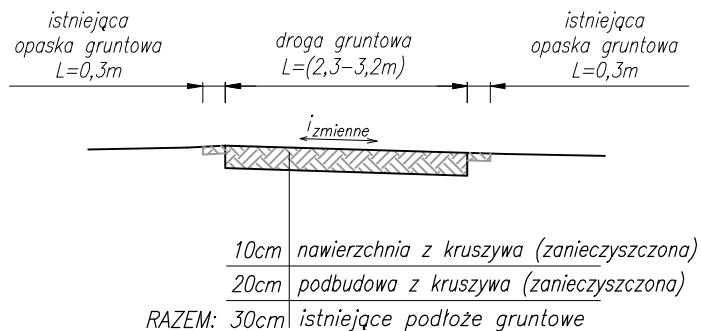

Wszystkie prawa zastrzeżone. Nieuprawnione kopiowanie, udostępnianie osobom trzecim całości lub części opracowania zabronione.				
Rodzaj projektu:	MATERIAŁY DO ZGŁOSZENIA			Data: 12.2023
Branża:	Temat projektu: <b>Remont drogi gminnej w miejscowości Zawadka (dz. ewid. nr 125/2, 103/2, 116/2), w km 0+000–km 1+077 o dł.1077m</b>			
Tytuł rysunku:	Typowy przekrój poprzeczny		Nr rys.: 3	Skala: 1:100
Funkcja:	Tytuł, imię i nazwisko	Specjalność	Nr uprawnień	Podpis
Projektant:	mgr inż. Piotr Duda	inżynierska drogowa	MAP/00280/ PWOD/14	