



Typowy przekrój konstrukcyjny
km 0+000–km 0+747
skala 1:100

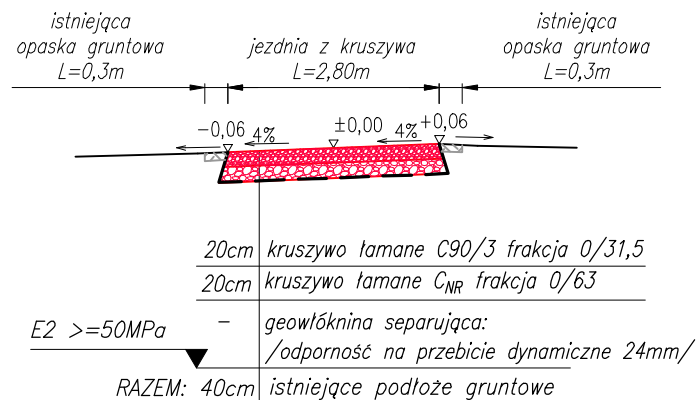

Typowy przekrój poprzeczny
stan istniejący
km 0+000–km 0+747
skala 1:100

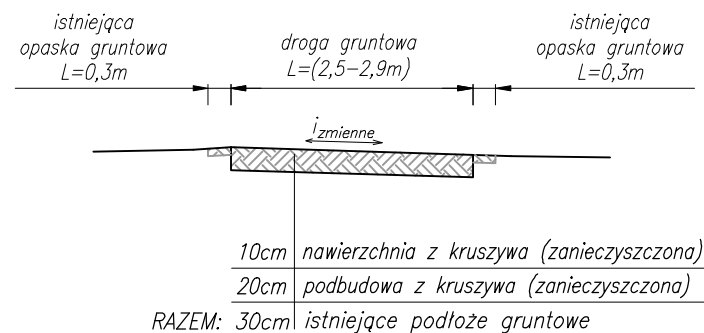

Wszystkie prawa zastrzeżone. Nieuprawnione kopiowanie, udostępnianie osobom trzecim całości lub części opracowania zabronione.				
Rodzaj projektu:	MATERIAŁY DO ZGŁOSZENIA			Data: 12.2023
Branża:	Temat projektu: Remont drogi dojazdowej do gruntów rolnych w miejscowości Żarnowica (dz. ewid. nr 174), w km 0+000-km 0+747 o długości 747m			
Tytuł rysunku:	Typowy przekrój poprzeczny		Nr rys.: 3	Skala: 1:100
Funkcja:	Tytuł, imię i nazwisko	Specjalność	Nr uprawnień	Podpis
Projektant:	mgr inż. Piotr Duda	inżynierska drogowa	MAP/00280/ PWOD/14	