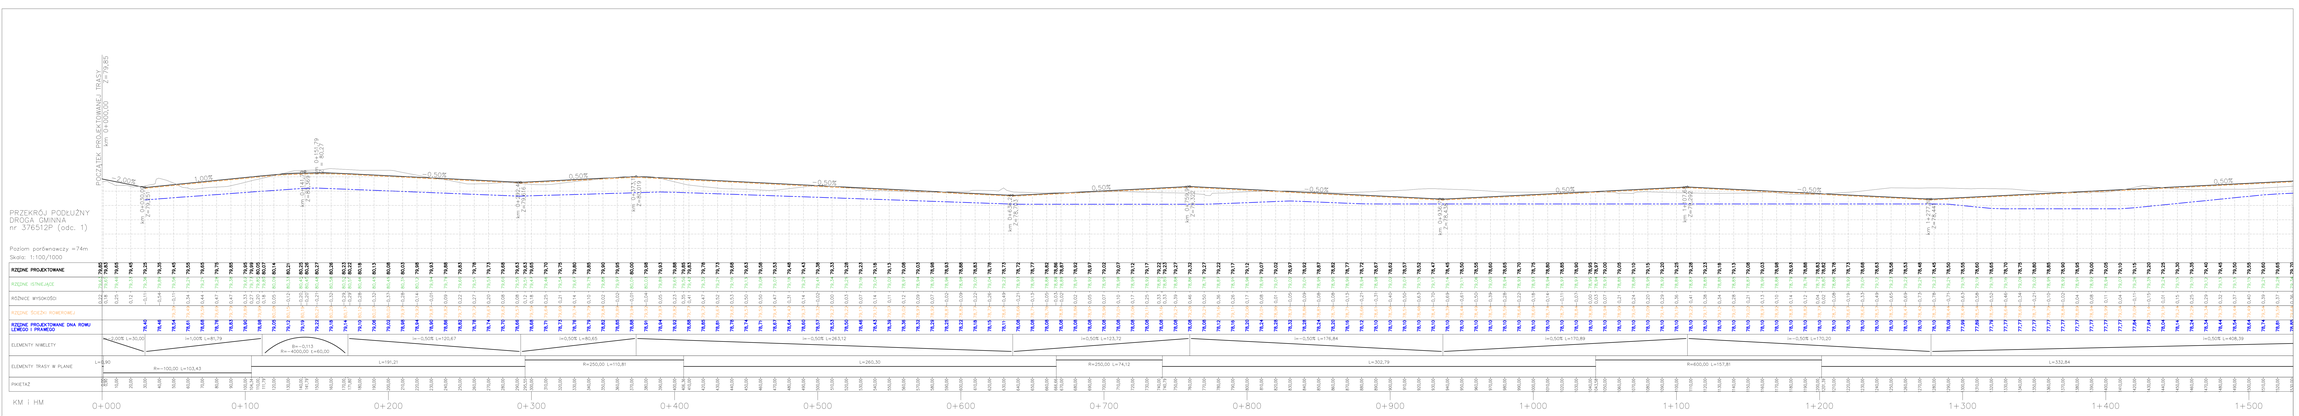

Pracownia Projektowa EKOGROGA Robert Salomon ul. Pana Wołodyjowskiego 17a, 64-300 Nowy Tomyśl tel. 661 60 60 66 e-mail: robert.salomon@wp.pl NIP 6971 4000 66 REGON 301 1000 66	INWESTOR Burmistrz Nowego Tomyśla ul. Poznańska 33 64-300 Nowy Tomyśl

TEMAT: **Budowa drogi gminnej nr 376512P w m. Przykań gm. Nowy Tomyśl wraz z odcinkiem drogi przylegli nr 376519P w kierunku ul. Komunalnej w Nowym Tomyślu**

NR 3.1

WYDANIE: Projekty podstawy

STADNIEWICZ	PROJ. I NADZ.	MGR. INŻ. ARCHITEKT. I WYCIĄG. KONS.	DATA / PODPIS
PROJEKTANT	MGR INŻ. ROBERT SALOMON	MAZOWIECKA PODLOTA UPRAWNIENIA	06.2019
SPRAWDZAJĄCY	MGR INŻ. DANUTA TRZCINSKA	MAZOWIECKA PODLOTA UPRAWNIENIA	06.2019
BRANŻA: DROGOWA	STADIUM: PROJ. ZAGOSPODAROWANIA DZIAŁ	NR UMOWY: ZP.272.23.2021 z dnia 25.05.2021	SKALA: 1:500/1000