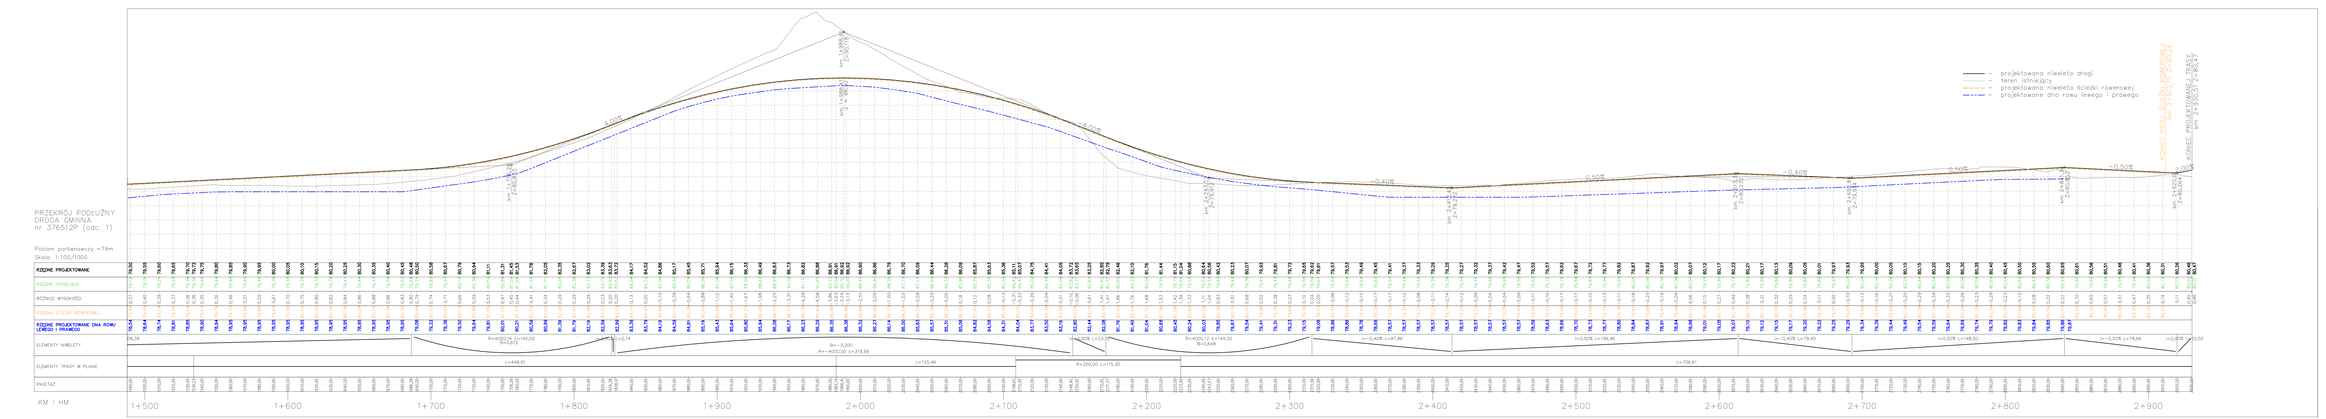

Pracownia Projektowa EKODROGA Robert Salomon ul. Fryderyka Chopina 1A, 62-510 Konin tel. 663 036 149 , biuro@ekodroga.pl wpis do rejestru projektantów nr 3/2014	INWESTOR Burmistrz Nowego Tomyśla ul. Poznańska 33 64-300 Nowy Tomyśl

TEMAT: **Budowa drogi gminnej nr 376512P w m. Przykań gm. Nowy Tomyśl wraz z odcinkiem drogi przyległej nr 376516P w kierunku ul. Komunalnej w Nowym Tomyślu**

RYSUNEK: **Przekroj podłużny** nr **3.2**

STANOWISKO	IMIĘ I NAZWISKO	NR UPRAWNIEŃ / WPIS DO IZBY	DATA	PODPIS
PROJEKTANT	mgr inż. Robert Salomon	INŻYNIER PROJEKTU BUDOWLANEGO	06.2019	
SPRAWDZAJĄCY	mgr inż. Dorota Trzciński	INŻYNIER PROJEKTU BUDOWLANEGO	06.2019	
BRANŻA	STADIUM	NUMER OPRACOWANIA	NR UPRAWN.	SKALA
DROGOWA	FAZA	DZIŚ	DT.412.26.2017 z dnia 15.09.2017	1:500/1000