


BUDOWA CHODNIKA WZDŁUŻ DROGI POWIATOWEJ  
NR 2821 G W msc. RZEŻĘCIN W GMINIE PELPLIN

LEGENDA

- PROJ. KRAWĘŻNIK BETONOWY 15X30 +12cm
- PROJ. KRAWĘŻNIK BETONOWY NAJAZDOWY 15X22 +2cm
- PROJ. OPORNIK BETONOWY 12X25 0cm
- PROJ. OBRZEŻE BETONOWE 8x30cm
- PROJ. POBOCZA
- PROJ. ROWY
- PROJEKTOWANE ZJAZDY O NAW. Z KOSTKI BETONOWEJ KOLORU GRAFITOWEGO GR. 8cm
- PROJEKTOWANE CHODNIKI Z KOSTKI BETONOWEJ KOLORU SZAREGO GR. 6 cm – BUDOWA CHODNIKA
- PROJEKTOWANA NAW. Z KOSTKI BETONOWEJ KOLORU CZERWONEGO GR. 8 cm
- PROJ. DRENAŻ FRANCUSKI
- PROJ. PŁYTKI WSKAŹNIKOWE Z WYPUSTKAMI 40X40 GR. 8cm KOLORU ŻÓŁTEGO
- PROJ. OZNAKOWANIE POZIOME
- PROJ. OZNAKOWANIE PIONOWE
- DZIAŁKI OBJĘTE INWESTYCJĄ

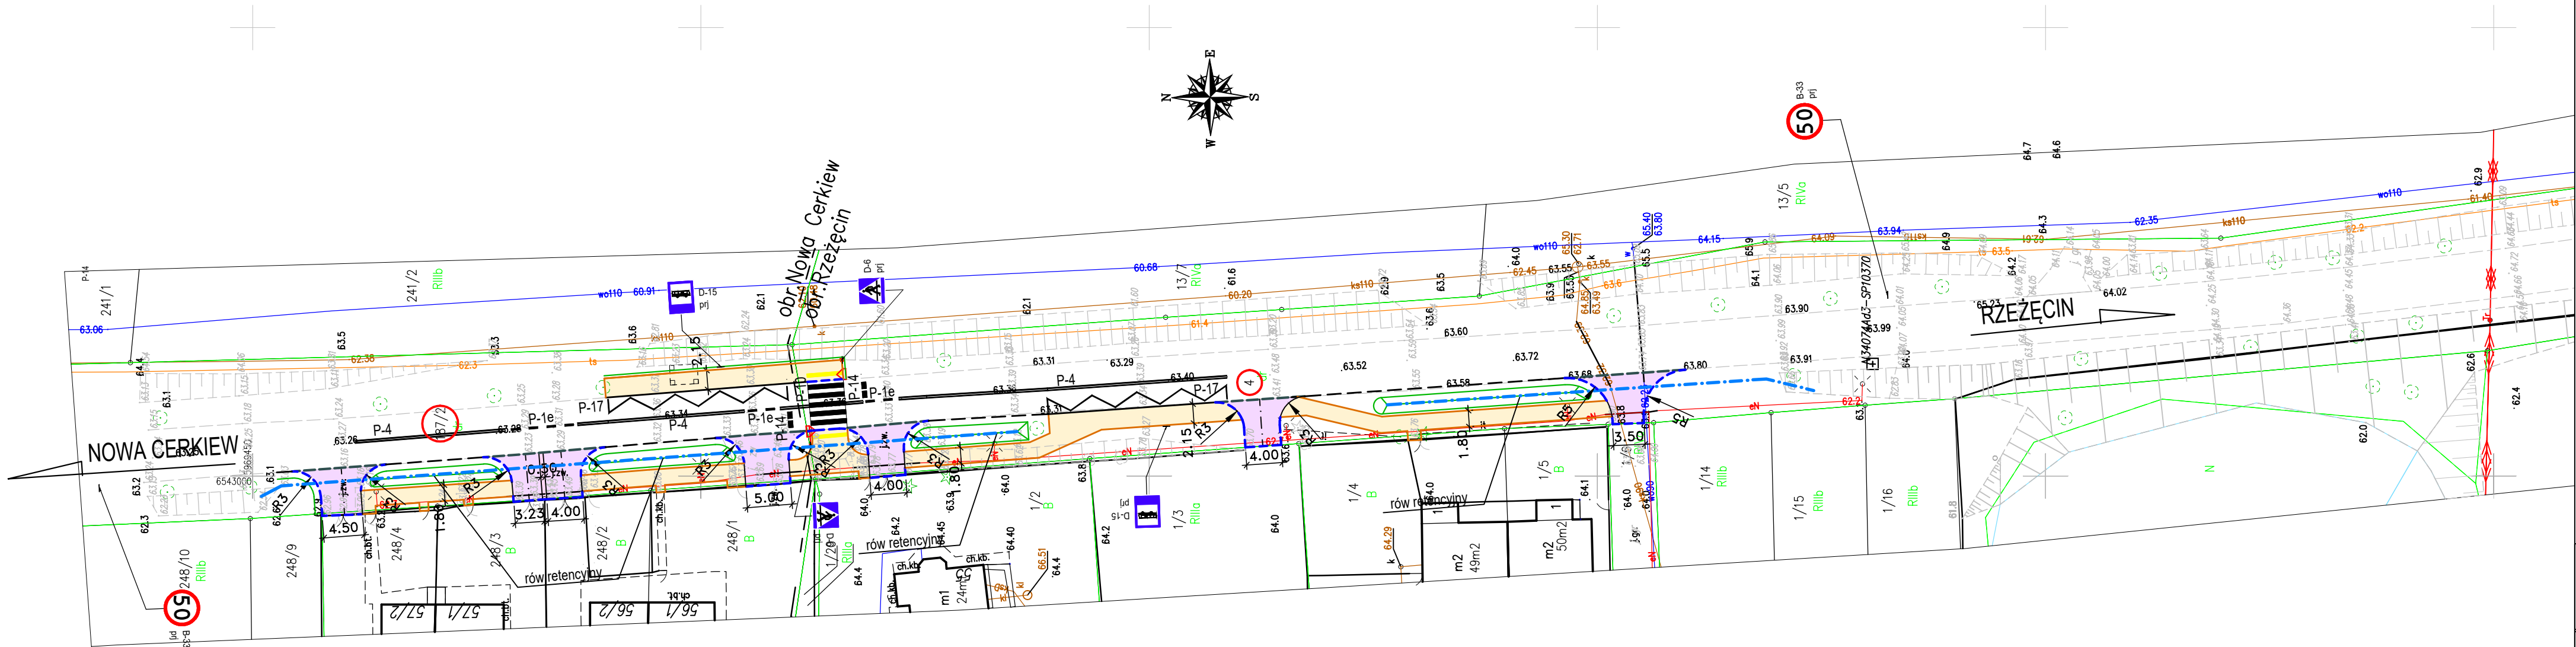

Jednostka projektowa: Pracownia Projektowa PROMAR 83–130 Pelplin Rozental ul. Bielawska 8				
PROGRAM FUNKCJONALNO UŻYTKOWY				
BUDOWA CHODNIKA WZDŁUŻ DROGI POWIATOWEJ NR 2821 G W msc. RZEŻĘCIN W GMINIE PELPLIN				
POWIAT TCZEWSKI WYDZIAŁ INWESTYCJI I REMONTÓW Inwestor : ul. PIASKOWA 2 83–110 TCZEW				
PLAN SYTUACYJNY				Skala: 1:500
Projektował :	mgr inż. Mariusz Szyszkowski	181/G4/2002 w spec. inwestycyjno-budowlanej do projektowania bez ograniczeń		Rys. nr 1.8
Sprawdził :	mgr inż. Jarosław Grabowski	POM/0028/PWOD/05 w spec. drogowej do projektowania bez ograniczeń		Data: 03.2024