



Układ sieci : TT

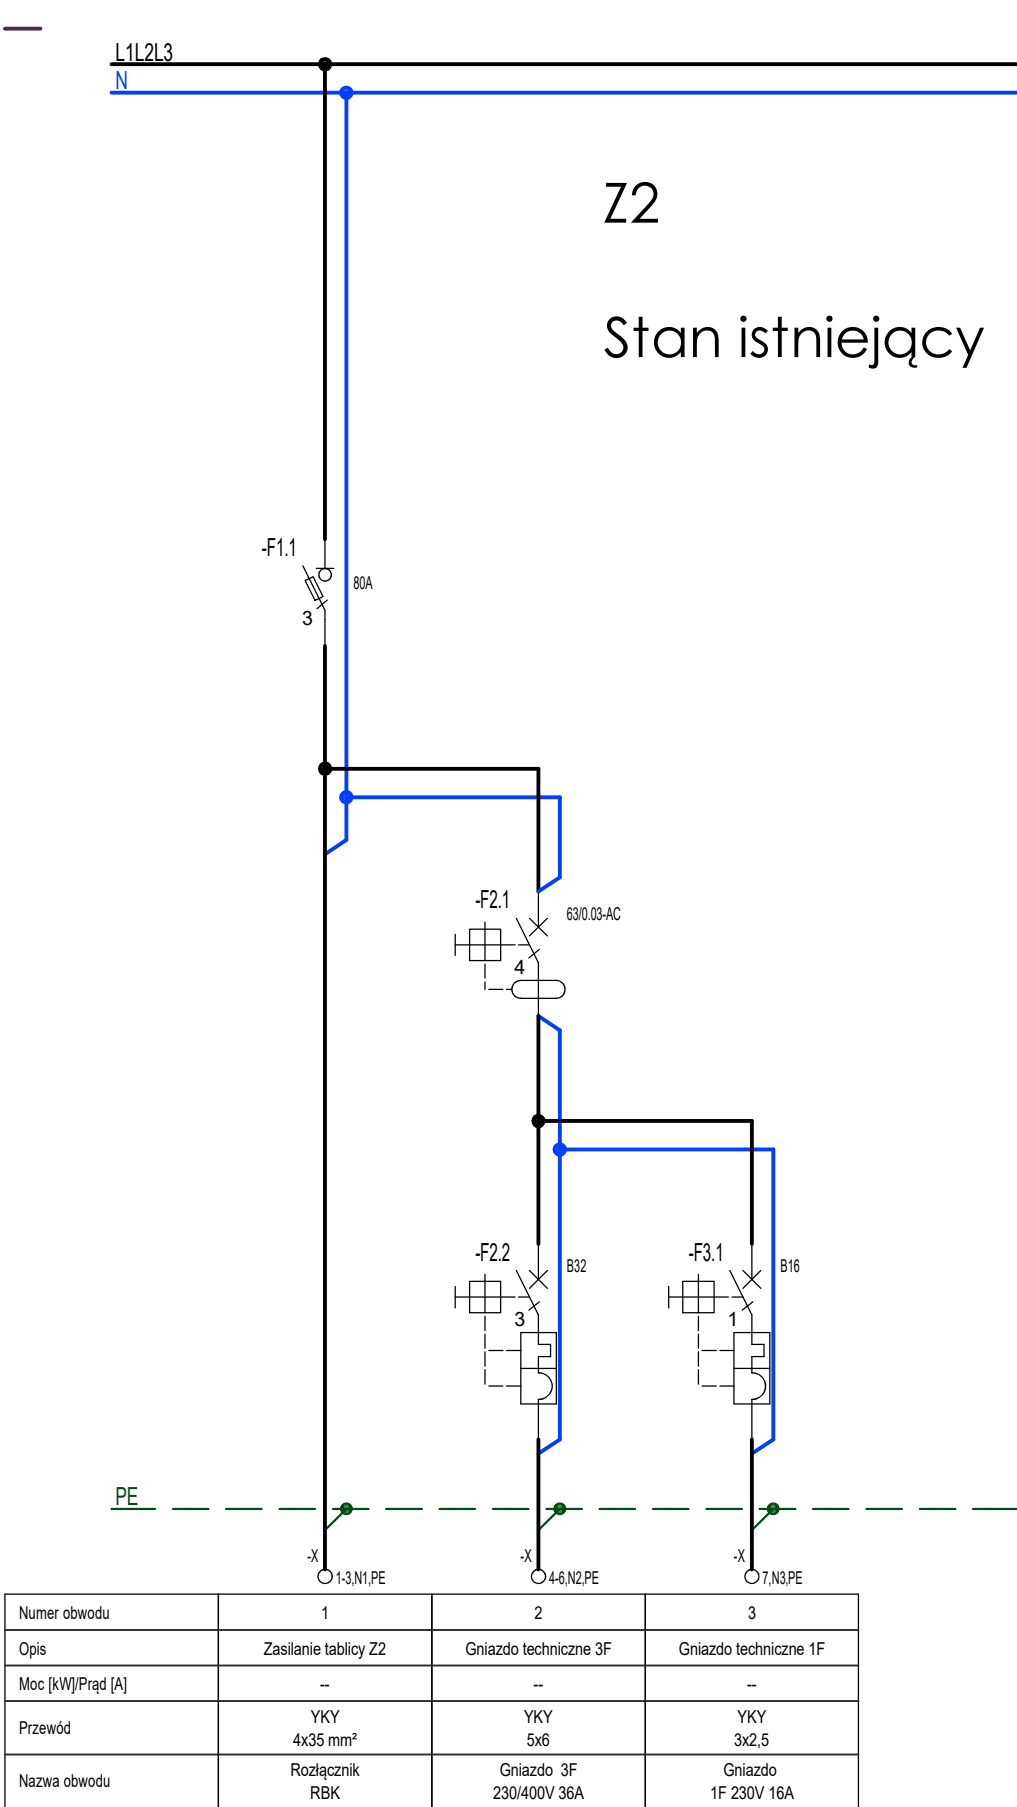

Schemat utworzony zgodnie z określonym szablonem. Należy dokonać weryfikacji merytorycznej i w razie potrzeby wprowadzić odpowiednie zmiany.

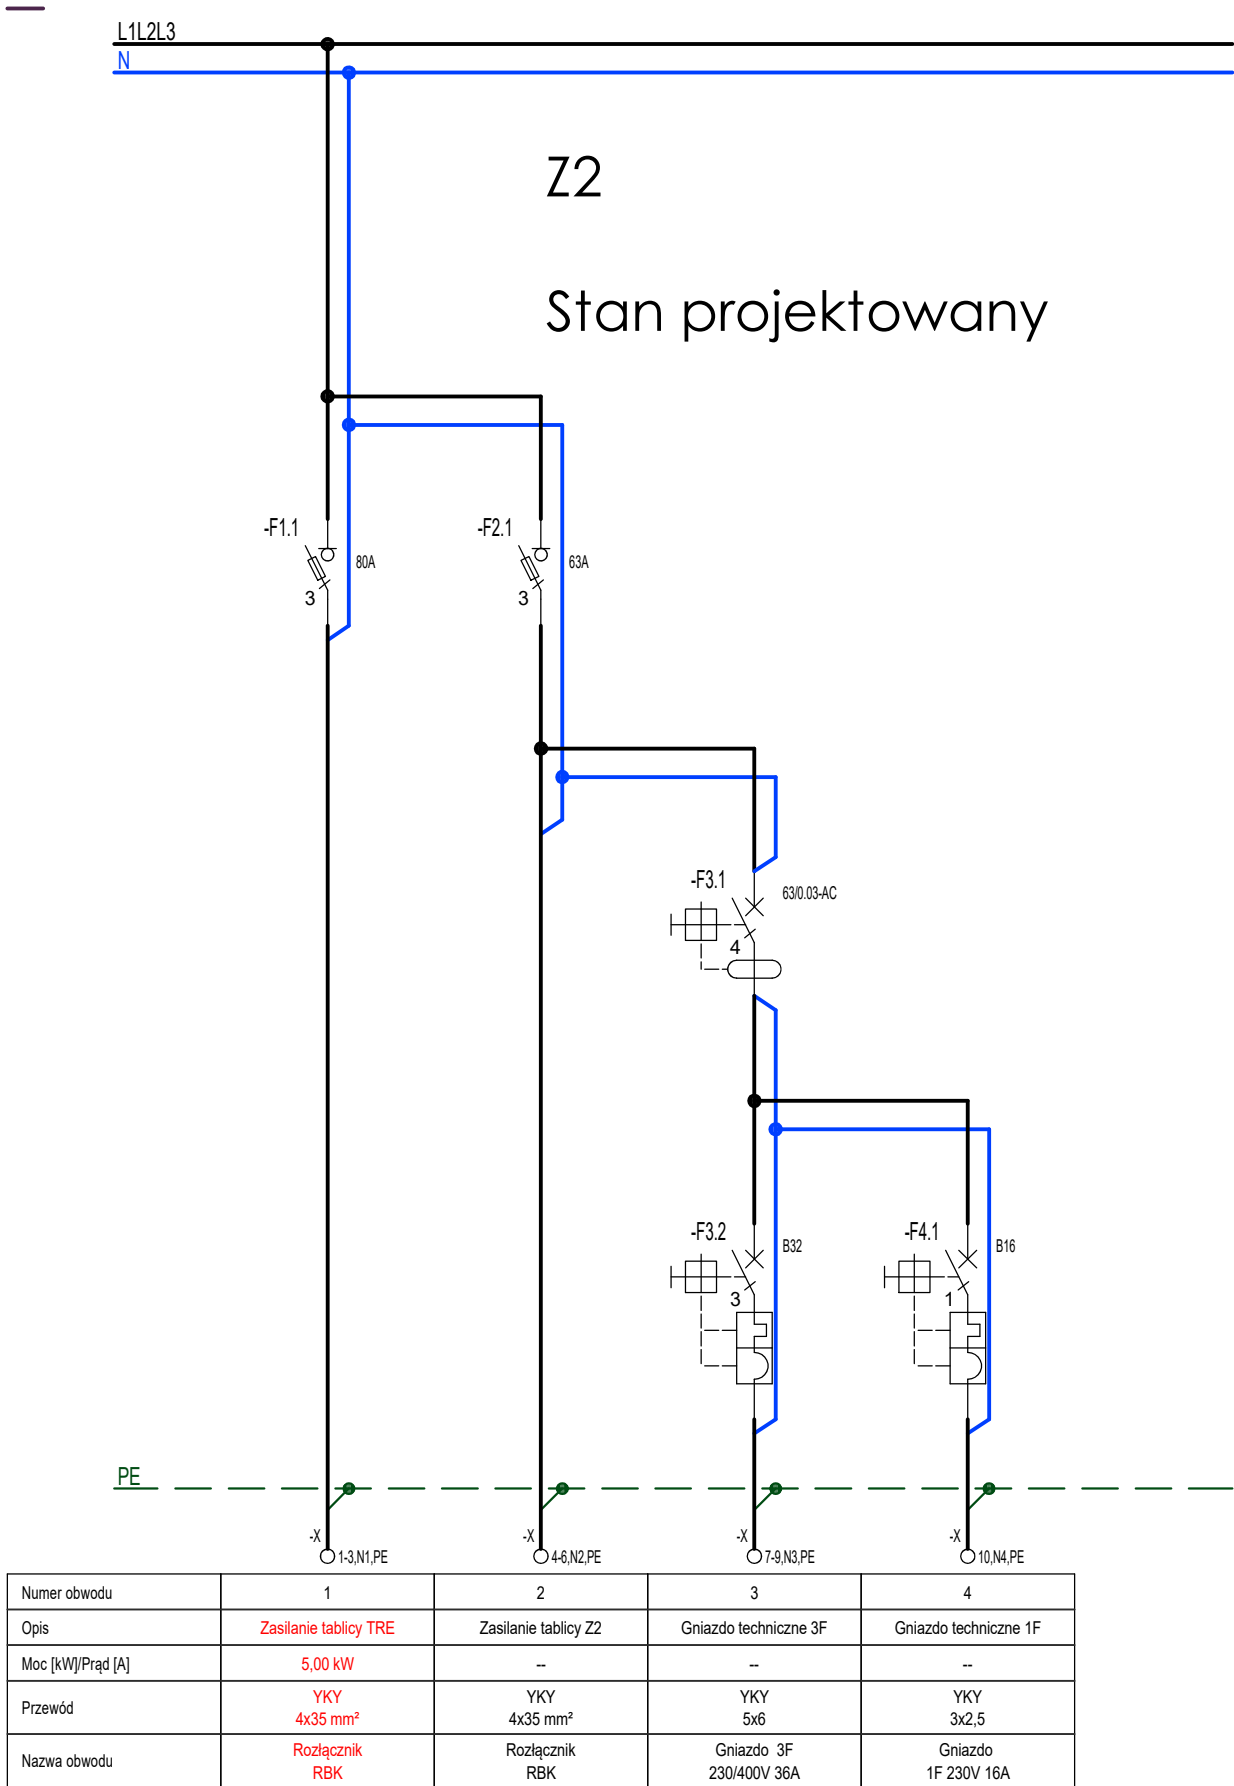

Schemat utworzony zgodnie z określonym szablonem. Należy dokonać weryfikacji merytorycznej i w razie potrzeby wprowadzić odpowiednie zmiany.

Jednostka projektowa:



MONUMENTUM Sp. z o.o.
UL. TARNOBRESKA 2/2
53-404 WROCŁAW
NIP 894 313 10 91
REGON 241691864
TELEFON +48 71 368 45 36
MAIL biuro@monumentum.wroc.pl

Opracowanie:



LOGORYTM PATRYK GRUSZKA
UL. NOWOWIEJSKIEGO 4i/23
40-139 KATOWICE
NIP 634 260 90 49
REGON 241691864
TELEFON 660712264
MAIL biuro.logorytm@gmail.pl

Branża konstrukcyjna

WKW PROJEKT Katarzyna Wilczek
ul. Jasna 24
44-178 Przyszwice

Branża sanitarna

BIURO PROJEKTOWO-USŁUGOWE GRAF
Grzegorz Głodzik
ul. Szpitalna 19D
44-194 Knurów.

Branża elektryczna

PUH STANISŁAW HAŁGAS
ul. Piastów 9/174
40-866 Katowice

Inwestor

GMINA BŁONIE
UL. RYNEK 6
05-870 BŁONIE



Projekt

BUDOWA TĘŻNI SOLANKOWEJ NA TERENIE
PARKU "BAJKA" W BŁONIU WRAZ
Z INFRASTRUKTURĄ TECHNICZNĄ ORAZ
ZAGOSPODAROWANIEM TERENU.

DZ. NR EW.: 10/2, OBREB 0023, BŁONIE

Faza projektu

PROJEKT BUDOWLANY - WYKONAWCZY

Skala

%

Branża

ELEKTRYCZNA

IE

Data

03.2024

Zespół projektowy

PROJEKTANT:
mgr inż. Janusz Kraszyna
Nr upr.: 53189

mgr inż. Stanisław Hałgas

PROJEKTANT SPRAWDZAJĄCY:
mgr inż. Jadwiga Kraszyna
Nr upr.: 53189

DOKUMENTACJA OBJĘTA PRAWAMI AUTORSKIMI
WSZELKIE PRAWA AUTORSKIE DOTYCZĄCE TEGO PROJEKTU I RYSUNKU NALEŻĄ DO
PRACOWNI PROJEKTOWEJ LOGORYTM PATRYK GRUSZKA LUB DO JEJ PARTNERÓW.
RYSUNEK NIE MOŻE BYĆ KOPIOWANY I UDOSTĘPNIANY BEZ ZGODY PRACOWNI.

Rysunek

INSTALACJE ELEKTRYCZNE -
PRZEBUDOWA SZAFKI Z2

Numer

PBW/67IE/002