


PRZEKRÓJ NORMALNY

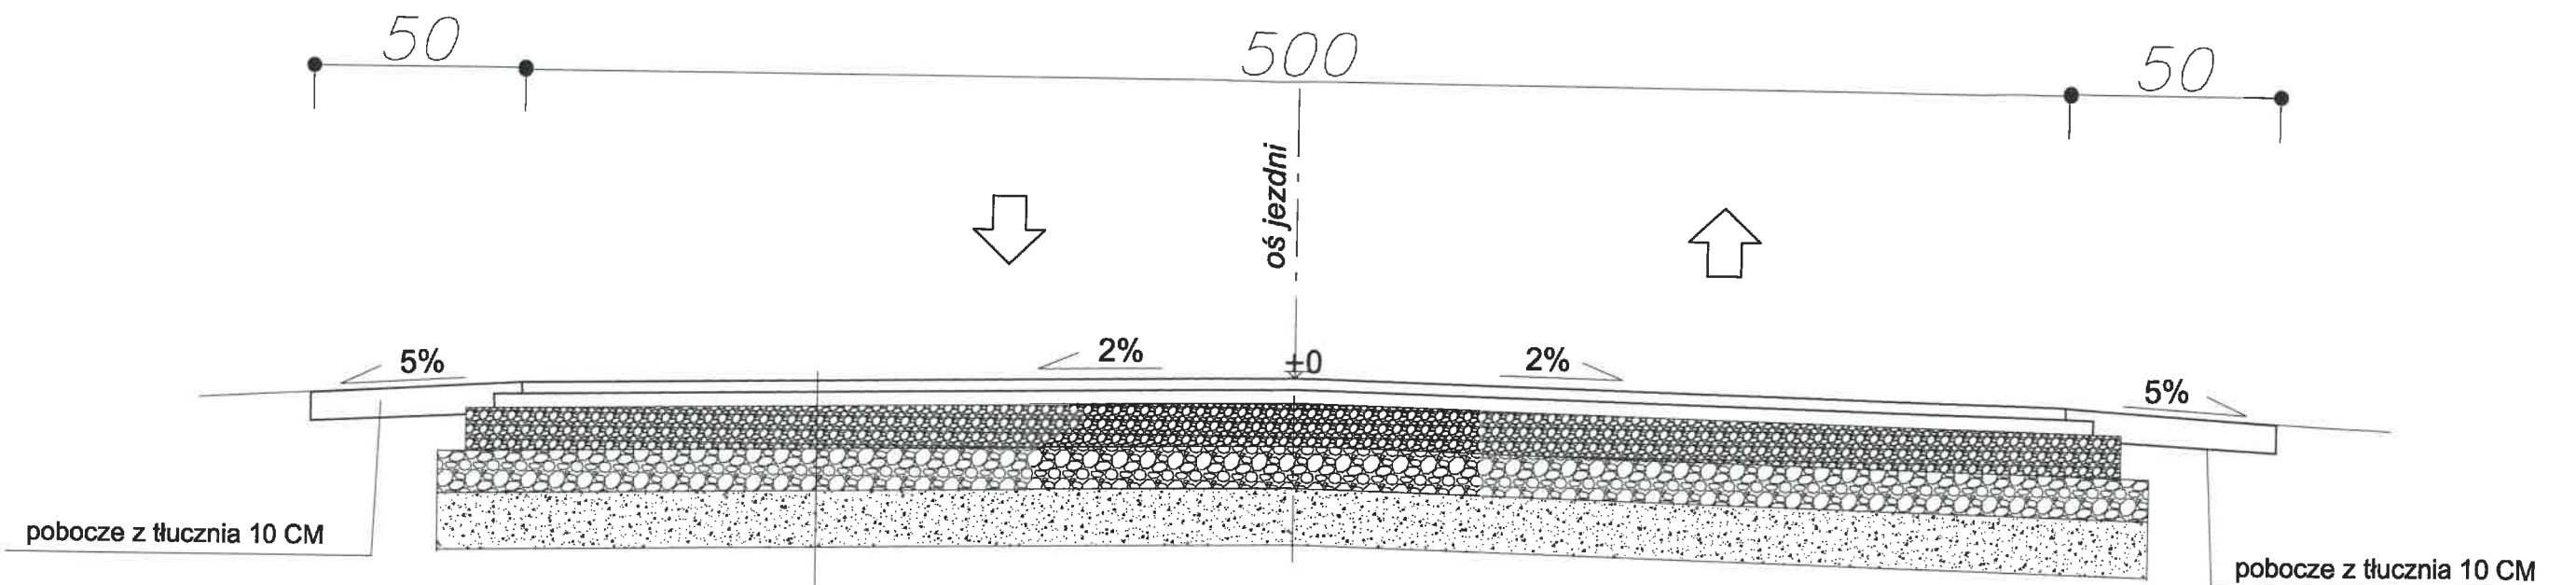

- WARSTWA ŚCIERALNA Z BETONU ASFALTOWEGO 4 CM
- WARSTWA WIAŻĄCA Z BETONU ASFALTOWEGO 4 CM
- WARSTWA PODBUDOWY Z TŁUCZNIA (0-31,5) 15 CM
- DOLNA WARSTWA PODBUDOWY Z TŁUCZNIA 40+80(31,5+63) 15 CM
- PODBUDOWA Z GRUNTU STABILIZOWANEGO CEMENTEM gr 20 cm

| | | | |
|---|--|--|---------|
| PROJEKTANT: | | OBIEKT: | NR RYS: |
| inż. Ryszard Górcwicz Uprawnienia budowlane do projektowania i nadzoru nad budowanymi obiektami w specjalności konstrukcyjno-budowlanej nr ew. S.L.K. 00001/NDK/03 | | PRZEBUDOWA DRÓG GMINNEJ | K.1 |
| TYTUŁ RYSUNKU: | | PRZEKRÓJ NORMALNY | |
| LOKALIZACJA: | | Koziegłowy – obszar wiejski 240902_5.0025 Wojsławice 645,311,298,205,579 | |
| SKALA 1:25 | | DATA: 01. 2024 r. | |