

ul. 3 maja w m.Wojśławice

ul. 3 maja w m.Wojśławice


PROJEKTOWANA WARSTWA ŚCIERALNA

PROJ. POBOCZE TŁUCZNIOWE

— - — OŚ DROGI

IST TELETECH

IST. SIEĆ ENERGETYCZNA

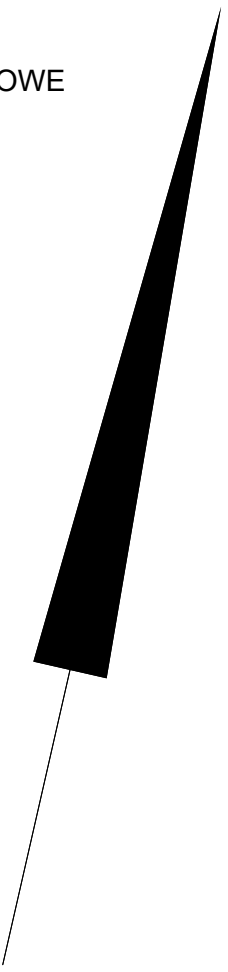

PROJEKTANT:	OBJEKT: PRZEBUDOWA DROGI GMINNEJ		NR RYS: S/1
	TYTUŁ: RYSUNKU: SYTUACJA		
	LOKALIZACJA: Kościelnyg – obszar wsielki 240902.5.0025 Wojewławe 645.311.298.205.579		
	SKALA: 1:250	DATA: 01. 2024 r.	