
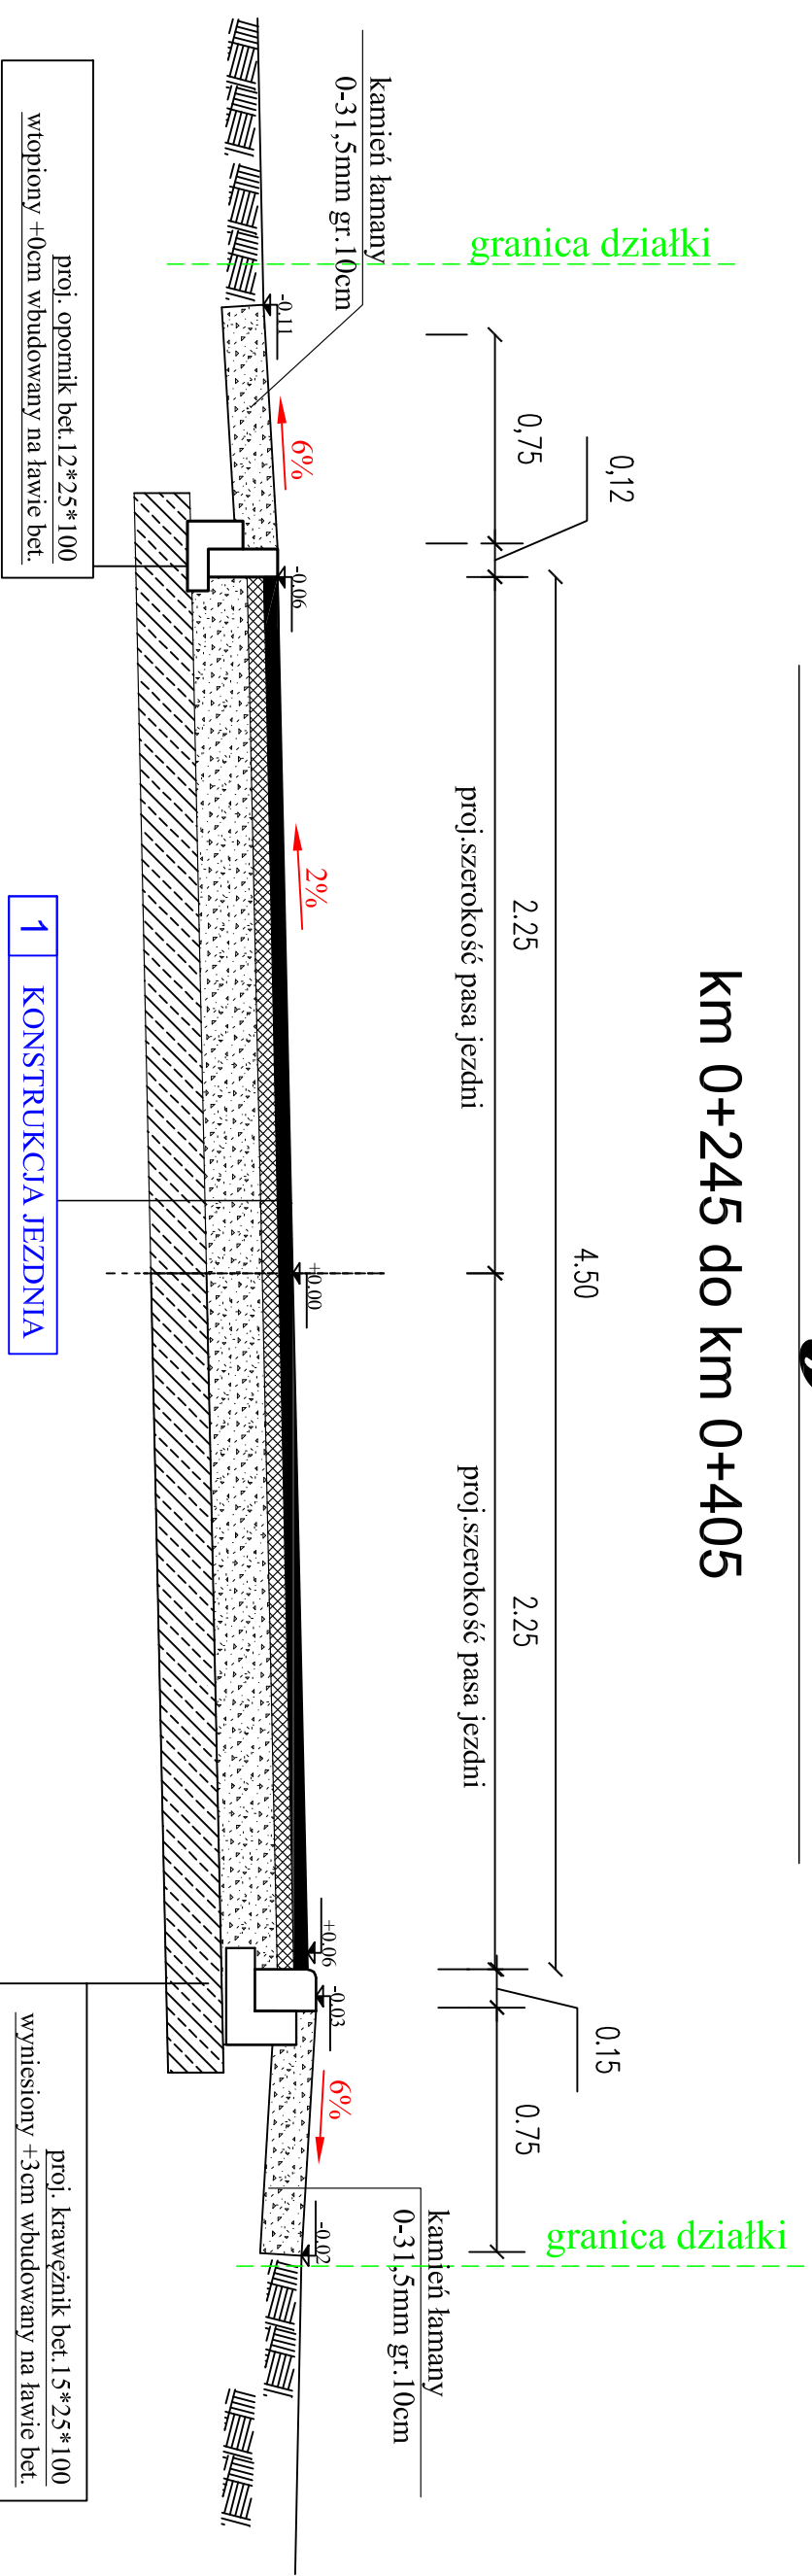


# Przekrój C-C

km 0+245 do km 0+405

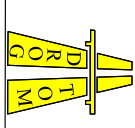

 <b>DROG TOM</b> Opole ul. Chełmska 9/2 tel cmail: drogatom@op.pl www.drogatom.com.pl biuro: ul. JESIŃONOWA 15 LOK. 8 45-409 Opole tel: 608 498 304	
NAZWA ZADANIA	BUDOWA DROGI GMINNEJ UL. ROBOTNICZEJ W M. MURÓW
TYTUŁ RYSUNKU	PRZEKRÓJ C-C
INWESTOR	GININA MURÓW
LOKALIZACJA	MURÓW UL. ROBOTNICZA
NAZWIŚKO	PODPIS
PROJEKTANT	mgr inż. Tomasz Sobulski branża drogowa
OPRACOWAŁ	mgr inż. Grzegorz Kaczmarek branża drogowa
DATA	10/2020
SKALA	1 : 25