


rysunek E-1

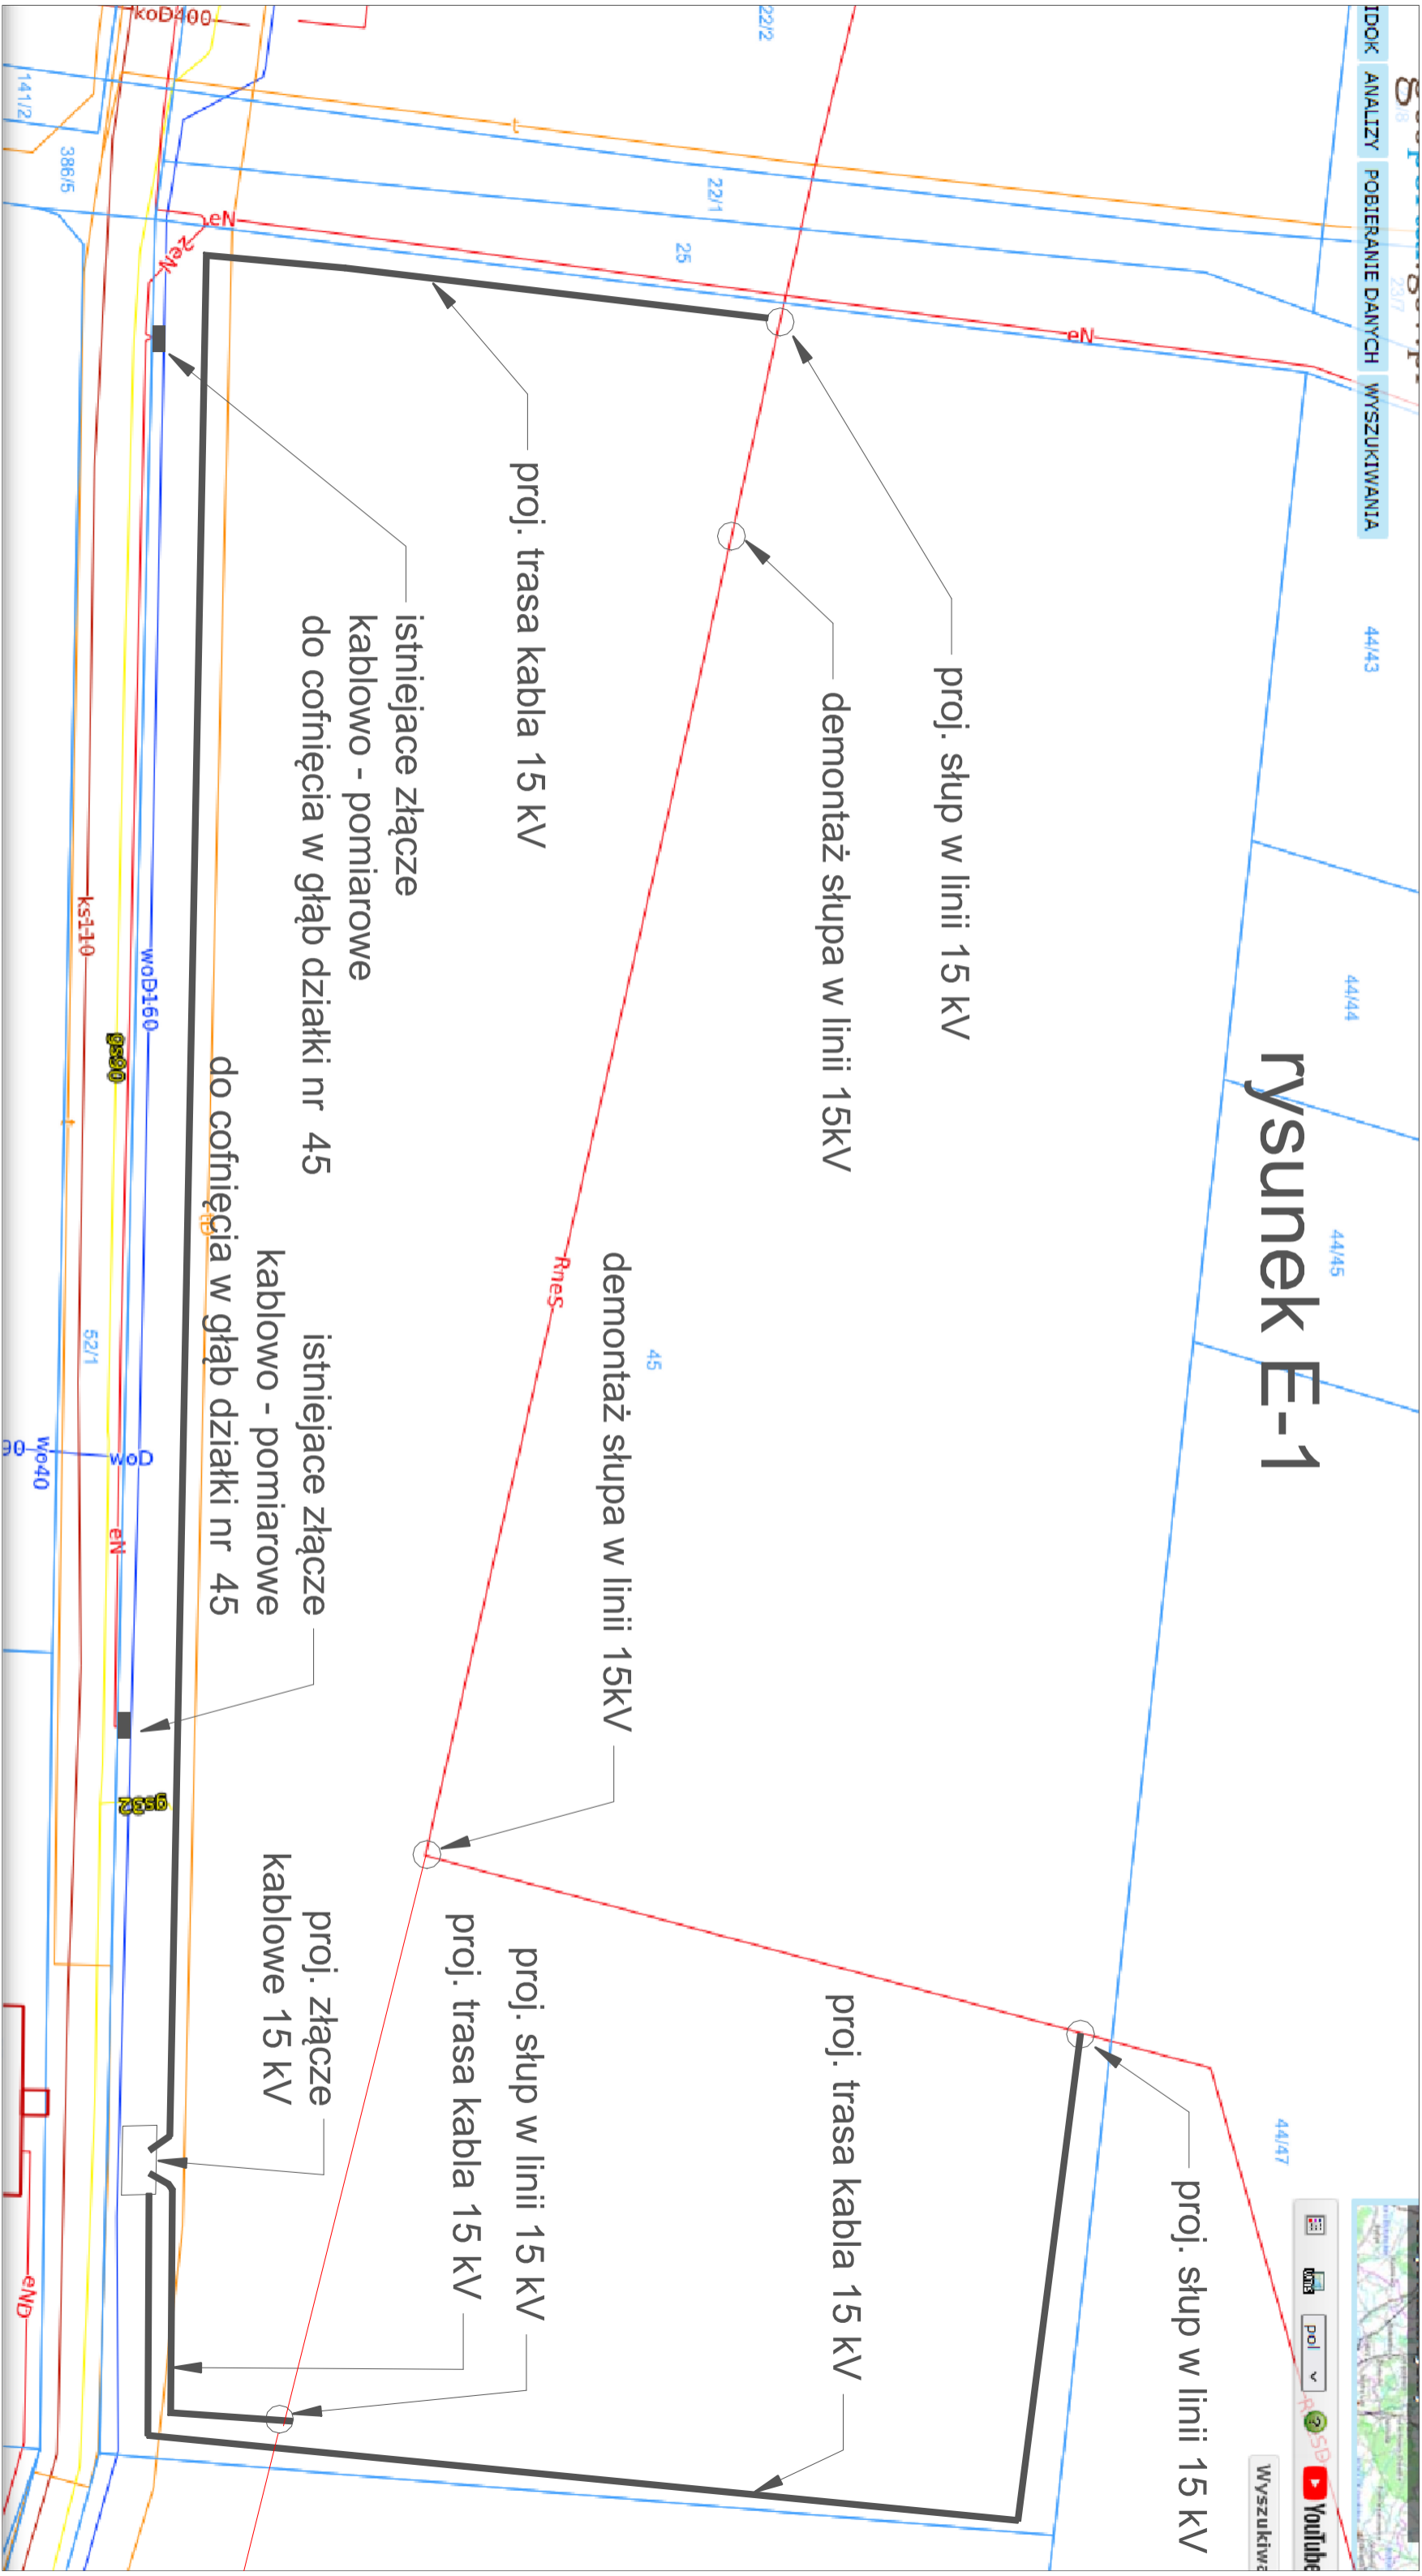

proj. słup w linii 15 kV

proj. trasa kabla 15 kV

proj. słup w linii 15 kV

proj. trasa kabla 15 kV

proj. trasa kabla 15 kV

proj. słup w linii 15 kV

demonтаж słupa w linii 15 kV

istniejące złącze
kablowo - pomiarowe
do cofnięcia w głąb działki nr 45

istniejące złącze
kablowo - pomiarowe
do cofnięcia w głąb działki nr 45

44/43

44/44

44/45

44/47

