


iTG – Istniejąca tablica rozdzielcza części kancelarii

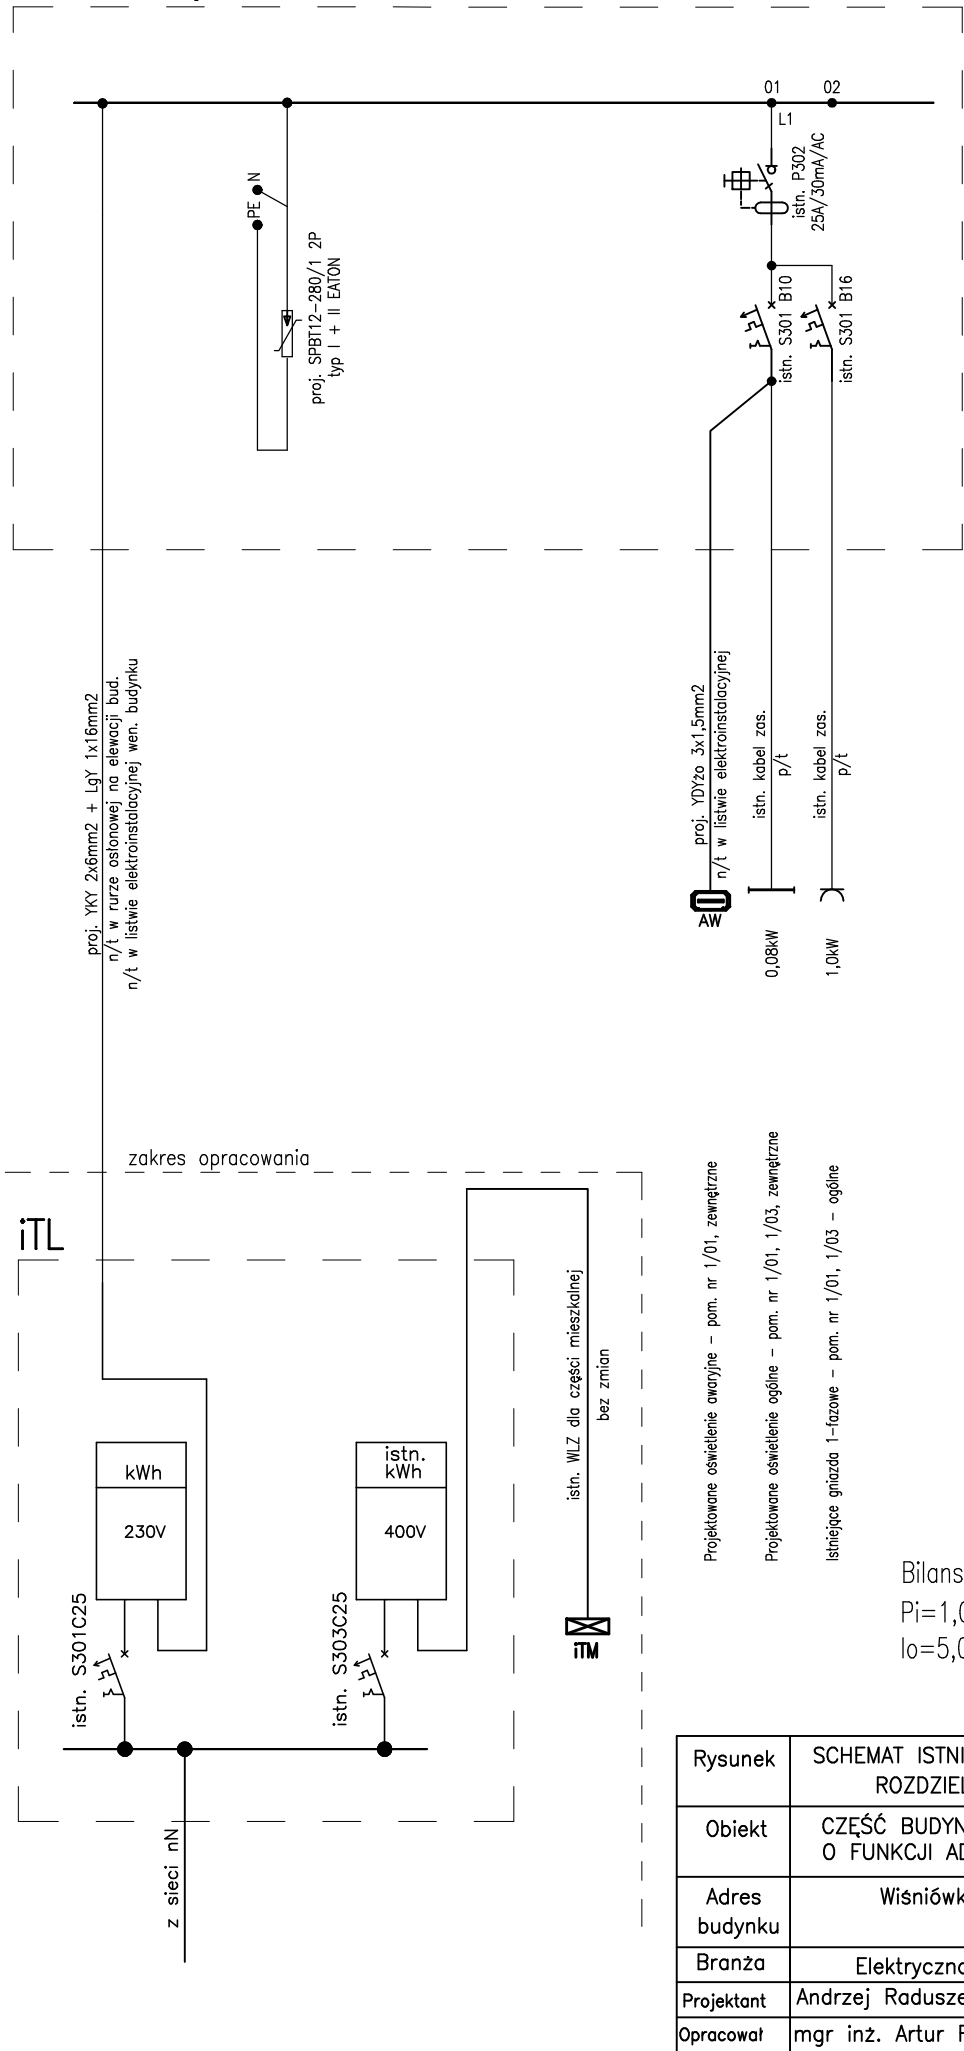

Projektowane oświetlenie awaryjne – pom. nr 1/01, zewnętrzne

Projektowane oświetlenie ogólne – pom. nr 1/01, 1/03, zewnętrzne

Istniejące gniazda 1-fazowe – pom. nr 1/01, 1/03 – ogólne

Bilans mocy iTG:
 $P_i=1,08\text{kW}$ $k=1,0$ $P_s=1,08\text{kW}$
 $I_o=5,05\text{A}$ $\cos\phi_i=0,93$ $U=400\text{V}$

Rysunek	SCHEMAT ISTNIEJĄCEJ TABLICY ROZDZIELCZEJ iTG		Nr rys. E1
Obiekt	CZĘŚĆ BUDYNKU USŁUGOWEGO O FUNKCJI ADMINISTRACYJNEJ		Data: 03.2024
Adres budynku	Wiśniówka		Skala/Format BS/A3
Branża	Elektryczna	Nr upr.	Podpis
Projektant	Andrzej Ratuszewski	KL-620/94	
Opracował	mgr inż. Artur Ratuszewski		