



# PROJEKT TECHNICZNY MIEJSCA NA OGNISKO

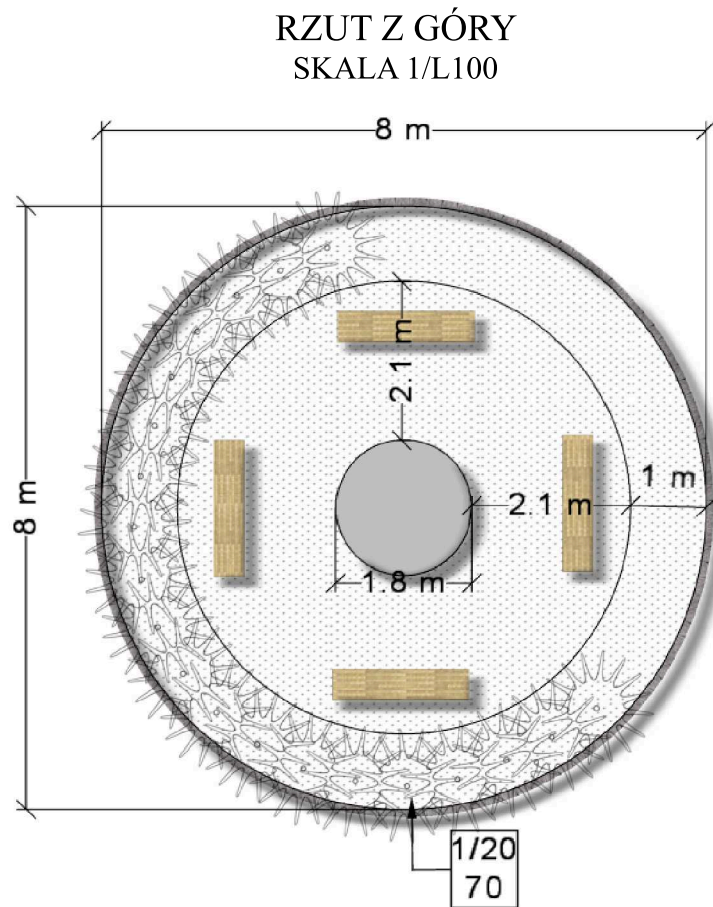

1 MISKANT CHIŃSKI 'Verneigung' - 20 SZT. /  
SADZONE W ODLEGŁOŚCI 70CM

## SCHEMAT ŁAWKI GABIONOWEJ

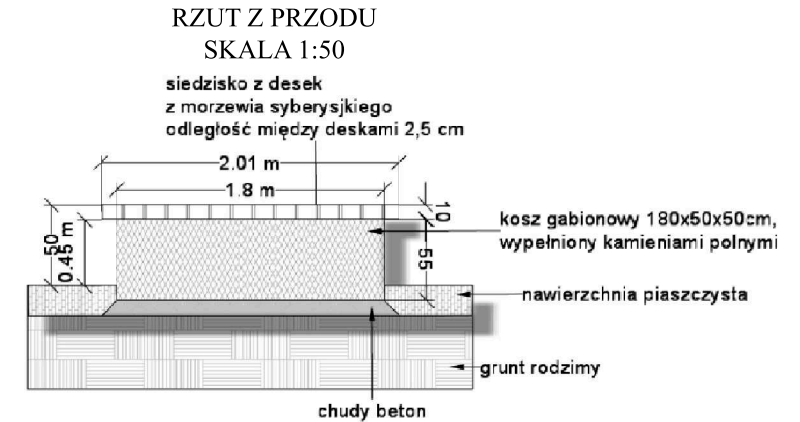

		GreenArt Architektura Krajobrazu Urszula Openchowska-Tusznio Olecko Kolonia 2, NIP: 847 158 82 96	
Tytuł opracowania:	ZAGOSPODAROWANIE TERENU PLAŻY GMINNEJ W WIELICZKACH	Rys nr 7	
Adres inwestycji	19-404 WIELICZKI, UL LETNISKOWA Nr ewidencyjny działki: 199, 307	Skala: 1:50 1:100	
Tytuł rysunku	PROJEKT TECHNICZNY MIEJSCA NA OGNISKO	Data: 21.12.2021	
Autor	mgr inż. arch. kraj. Urszula openchowska-Tusznio	Numer uprawnień Nr dyplomu mgr inż. arch. kraj. 53858	Podpis

UWAGA: WSZYSTKIE WYMIARY SPRAWDZIĆ I DOPASOWAĆ NA BUDOWIE