




WIDOK PRZEŚLA PODSTAWOWEGO
skala 1:25

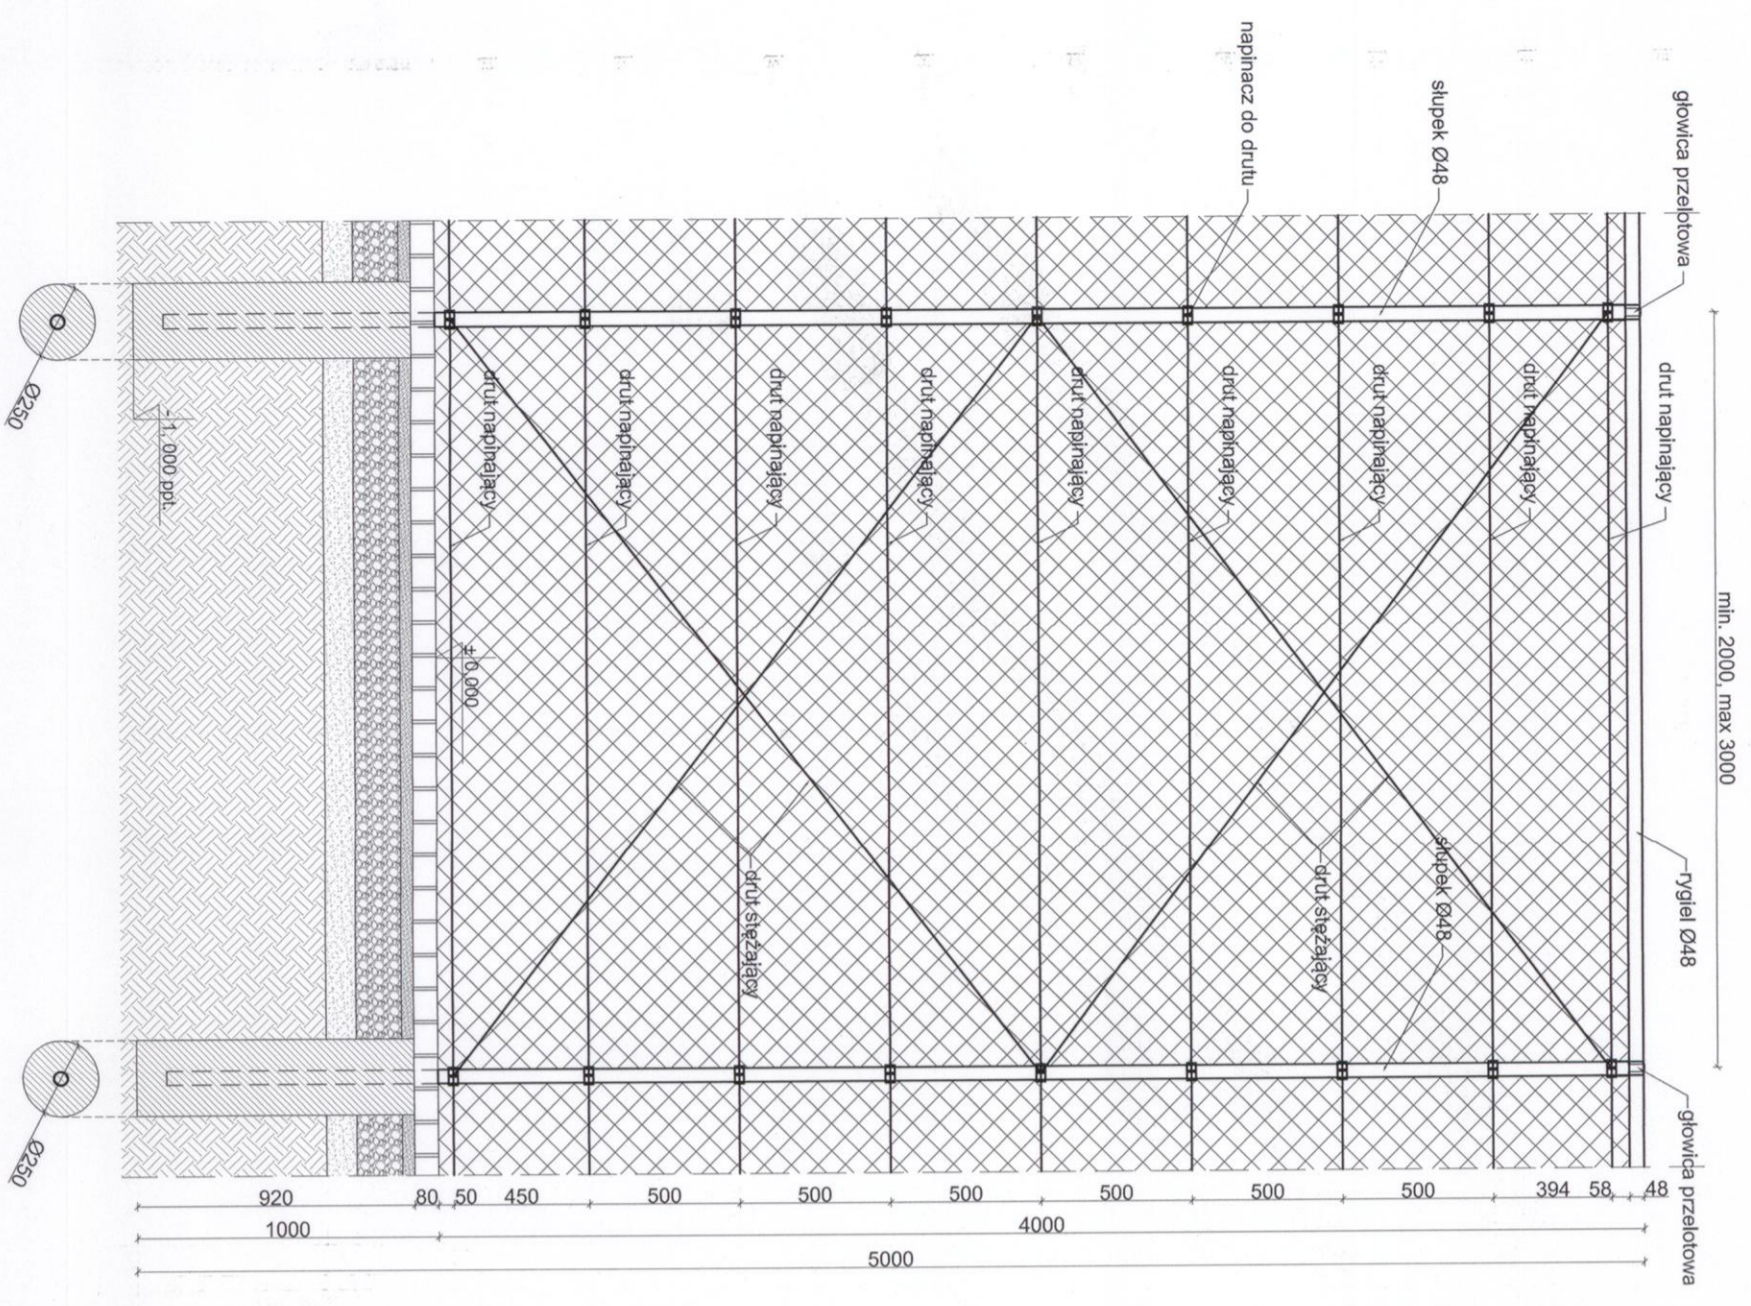


WIDOK PRZEŚLA NAROŻNEGO
skala 1:25

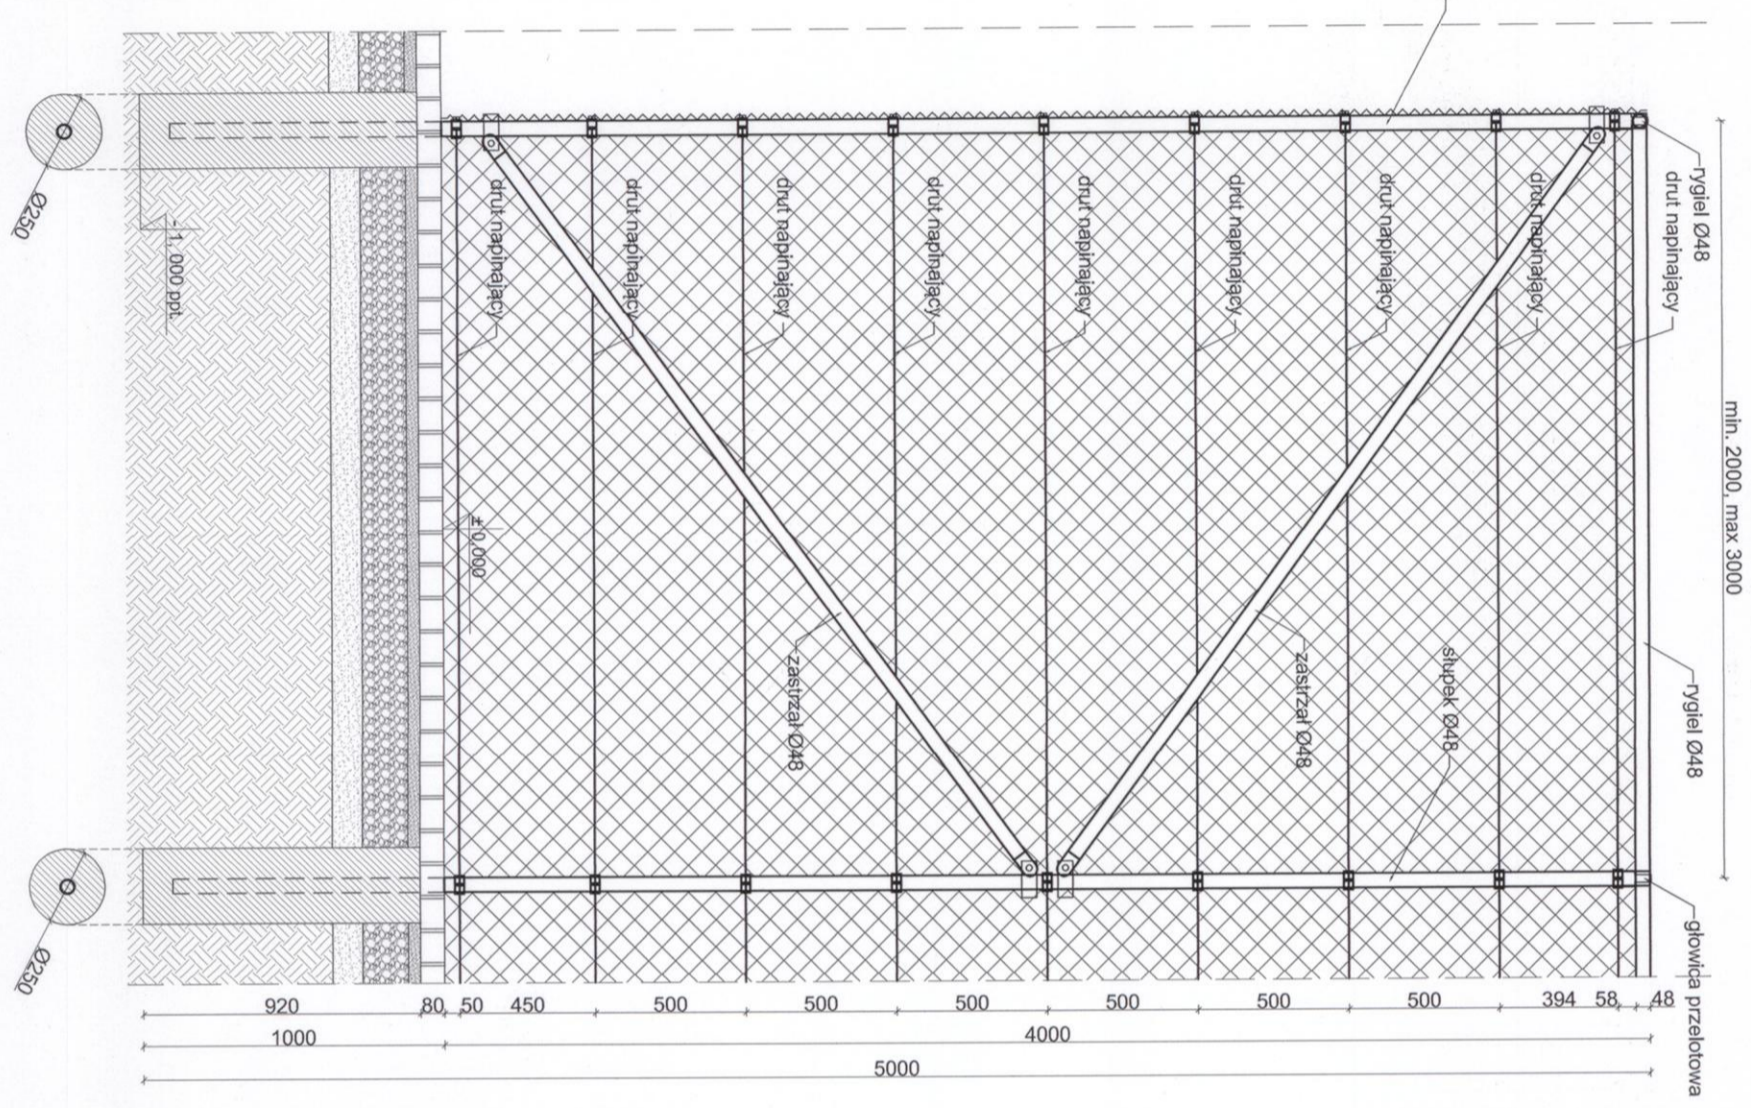

PRZEKRÓJ OGRODZENIA
skala 1:25

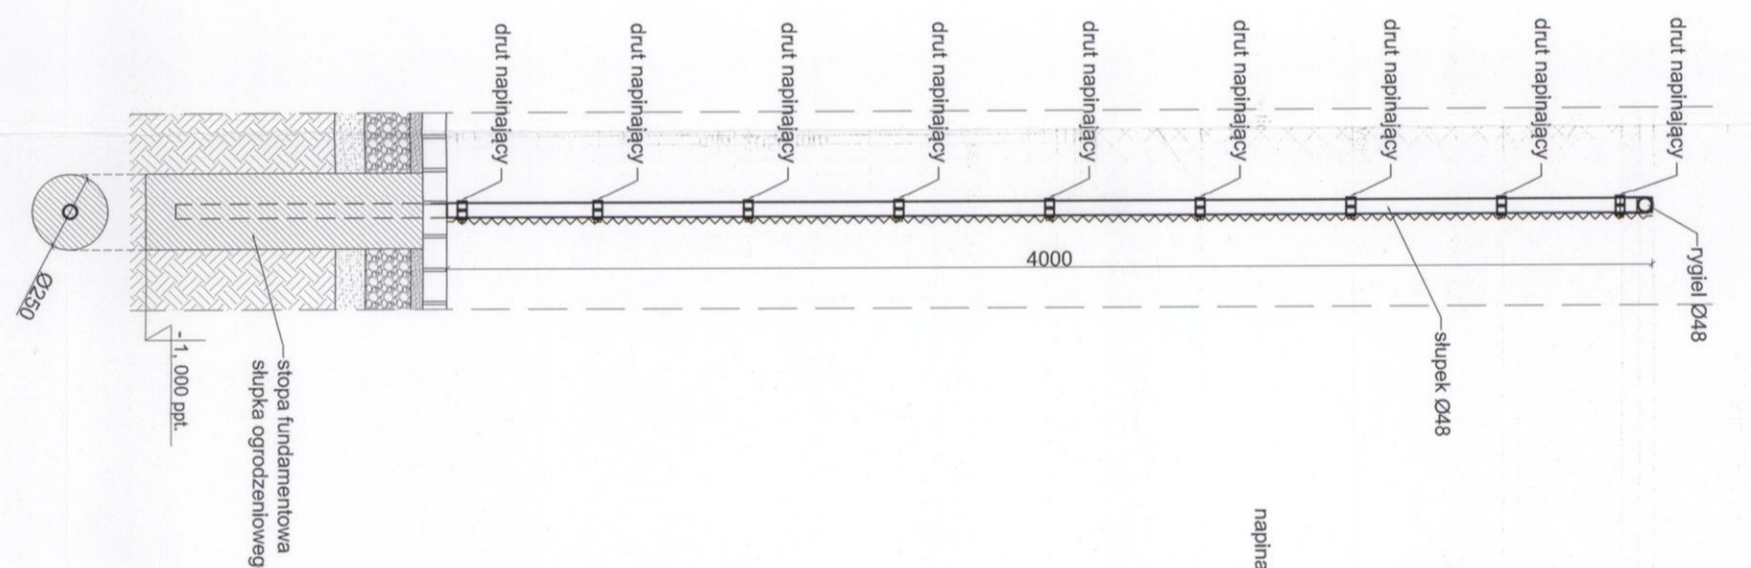

FURTKA WEJŚCIOWA
skala 1:25

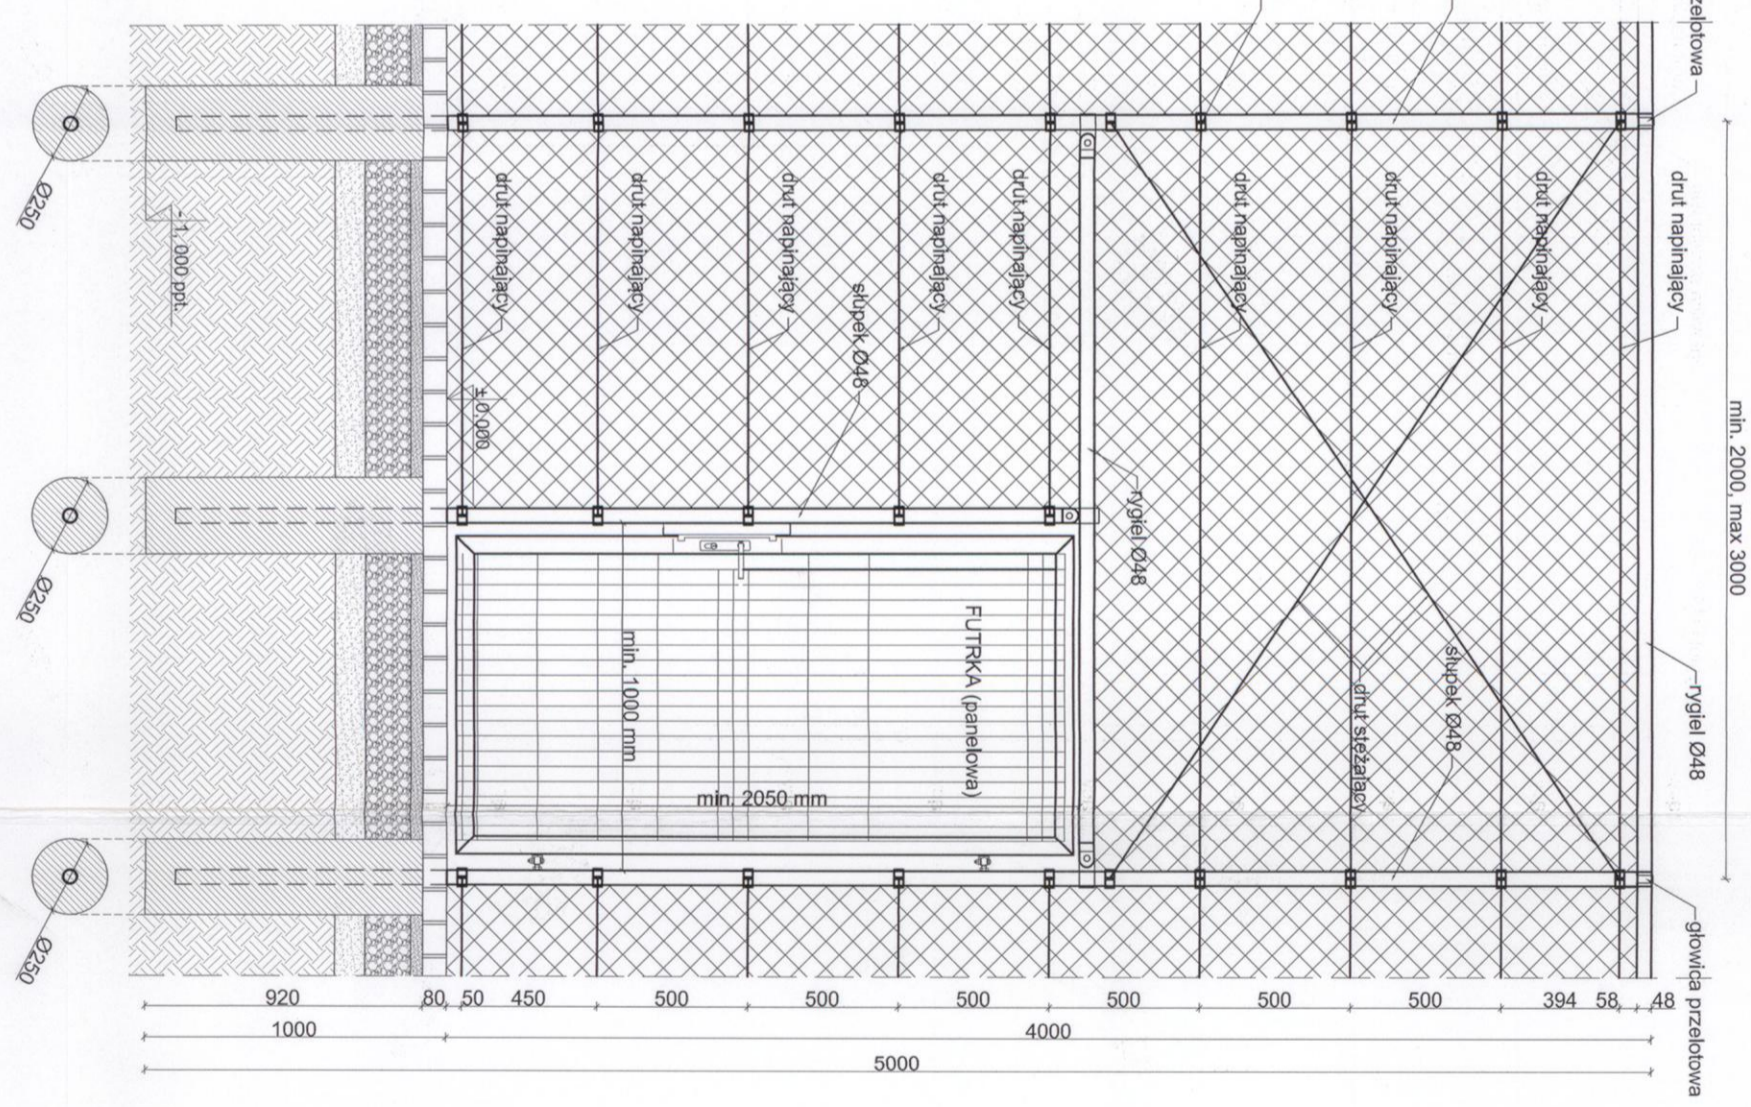

DANE MATERIAŁOWE:

- SŁUPKI, RYGIELE, ZASTRZAKI - rury Ø48, ocynkowane ogniotw., pomalowane proszkowo na kolor RAL 6005;
- SIATKA - ocynkowana, drut 2,2 mm, powlekany tworzywem (kolor RAL 6005), rozmiar oczka siatki 50x50 mm;
- DRUT NAPINAJĄCY - ocynkowany, malowany na kolor zielony;
- DRUT NAPINAJĄCY DO DRUTU, GŁOWICA PRZELOTOWA - ocynkowane, malowane proszkowo na kolor zielony (RAL 6005);

UWAGA:

- wymiary weryfikować podczas wykonywania prac.

INWESTYTOR:
Budowa wielofunkcyjnego boiska sportowego przy Szkole Podstawowej nr 4 w Belchatowie wraz z niezbędną infrastrukturą techniczną
dz. ew. nr 516/4, 516/5, 516/6, 516/8, 516/9, 516/10, 516/11, 516/17, obr. 8, miasto Belchatów

MIASTO BELCHATÓW

ul. Koszuszki 1, 97-400 Belchatów

JEDNOSTKA PROJEKTOWA:

PRZEDSIĘBIORSTWO PROJEKTOWANIA
I NADZORU
JUKON PROJEKT

97-400 Belchatów ul. Kaczyńskich 14, tel.: 530 480 545, email: biuro@jukon-projekt.pl, www.jukon-projekt.pl

ZESPÓŁ PROJEKTOWY:	IMIĘ I NAZWISKO:	NR UPRAWNIENI:	PODPIS:
PROJEKTANT:	mgr inż. arch. ANNA BACZMAGA	271/LOKK/2012	
SPRAWDZAJĄCY:	mgr inż. arch. MARGARZTA SIUCHOŃSKA	41/IR-156/LCIA/08	
PROJ. GŁÓWNY:	mgr inż. JAROSŁAW JURCZAK	LOD/01/IS3/POCK/04	
konstrukcje	mgr inż. TOMASZ SZWED	LOD/3895/PWBK/18	
SPRAWDZAJĄCY:	mgr inż. MATEUSZ BARTELA		
ASYSTENT PROJEKTANTA:	inż. PRZEMYSŁAW GRZYBEK		

PROJEKT BUDOWLANY

BRANŻA: ARCHITEKTONICZNO-BUDOWLANA

NR/RYS.: 01
OGRODZENIE BOISKA Z SIATKI

SKALA: 1:25
DATA: lipiec 2020
INDEX: B.03