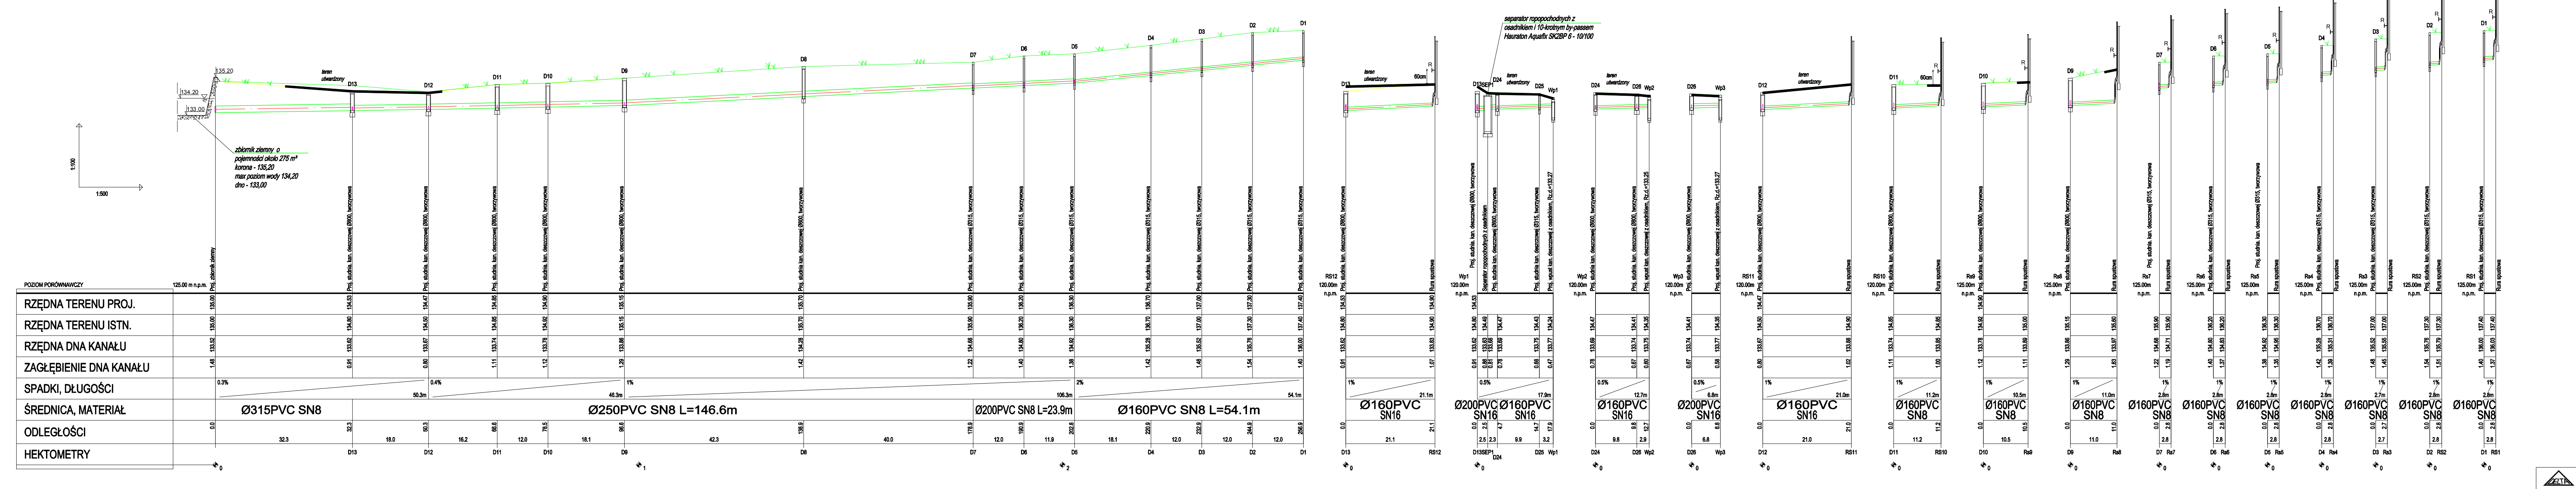
1:100
1:500
135.20
134.20
133.00
zbiornik ziemny o pojemności około 275 m³
korona - 135,20
max poziom wody 134,20
dno - 133,00
teren utwardzony
separator ropopochodnych z osadnikiem i 10-krotnym by-passem Hauraton Aquafix SK2BP 6 - 10/100
POZIOM PORÓWNAWCZY
125.00 m n.p.m.
RZĘDNA TERENU PROJ.
RZĘDNA TERENU ISTN.
RZĘDNA DNA KANAŁU
ZAGŁĘBIENIE DNA KANAŁU
SPADKI, DŁUGOŚCI
ŚREDNICA, MATERIAŁ
ODLEGŁOŚCI
HEKTOMETRY
Ø315PVC SN8
Ø250PVC SN8 L=146.6m
Ø200PVC SN8 L=23.9m
Ø160PVC SN8 L=54.1m
Ø160PVC SN16
Ø200PVC SN16
Ø160PVC SN8
Proj. studnia, kan. deszczowej Ø800, tworzywowa
Proj. studnia, kan. deszczowej Ø315, tworzywowa
Separator ropopochodnych z osadnikiem
Rura spustowa
D1 D2 D3 D4 D5 D6 D7 D8 D9 D10 D11 D12 D13 D24 D25 D26 D28

BIURO PROJEKTOWE
"Delta"s.c.
Poznańska 27/3, 85-129 Bydgoszcz, tel. (52) 321 25 84

PROFIL KANALIZACJI DESZCZOWEJ 1

Inwestor: .mdd Sp. z o.o.
89-400 Sępólno Krajeńskie
ul. Koronowska 22

Obiekt: Budowa hali produkcyjno - magazynowej
wraz z niezbędną infrastrukturą techniczną
ul. Koronowska w Sępólnie Krajeńskim,
działka nr. ew. 252/5 w obr. 0005

Data: 02.03.2023 r.
Skala: 1:100/500
Stadium P.B.
Nr rys. S4
Nr ark.

Projektował: *mgr inż. Damian Grabowski*
upr. bud. do proj. bez ogr. w specj. sanitarnej
nr ewid. KUP/0195/PWBS/18

Sprawdził: *mgr inż. Mateusz Maciejewski*
upr. bud. do proj. bez ogr. w specj. sanitarnej
nr ewid. WAM/0137/PWOS/18