



PRZEKROJE NORMALNE - skala 1:50

Odcinki:

od km 0+100 do km 0+183
 od km 0+285 do km 0+365
 od km 2+691 do km 2+739
 od km 2+775 do km 2+821

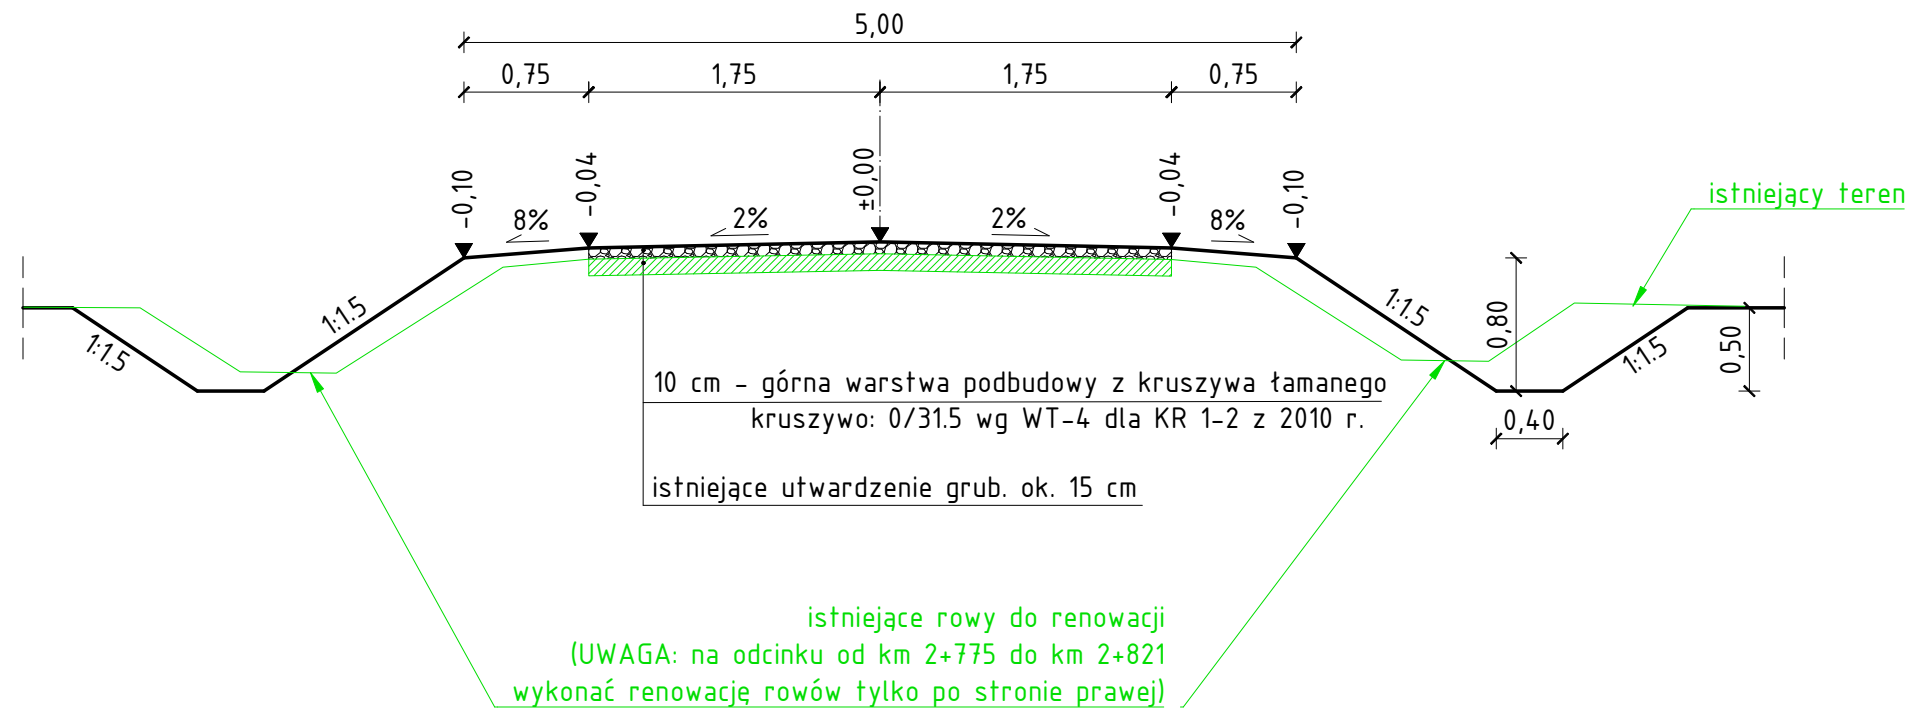

Pozostałe odcinki

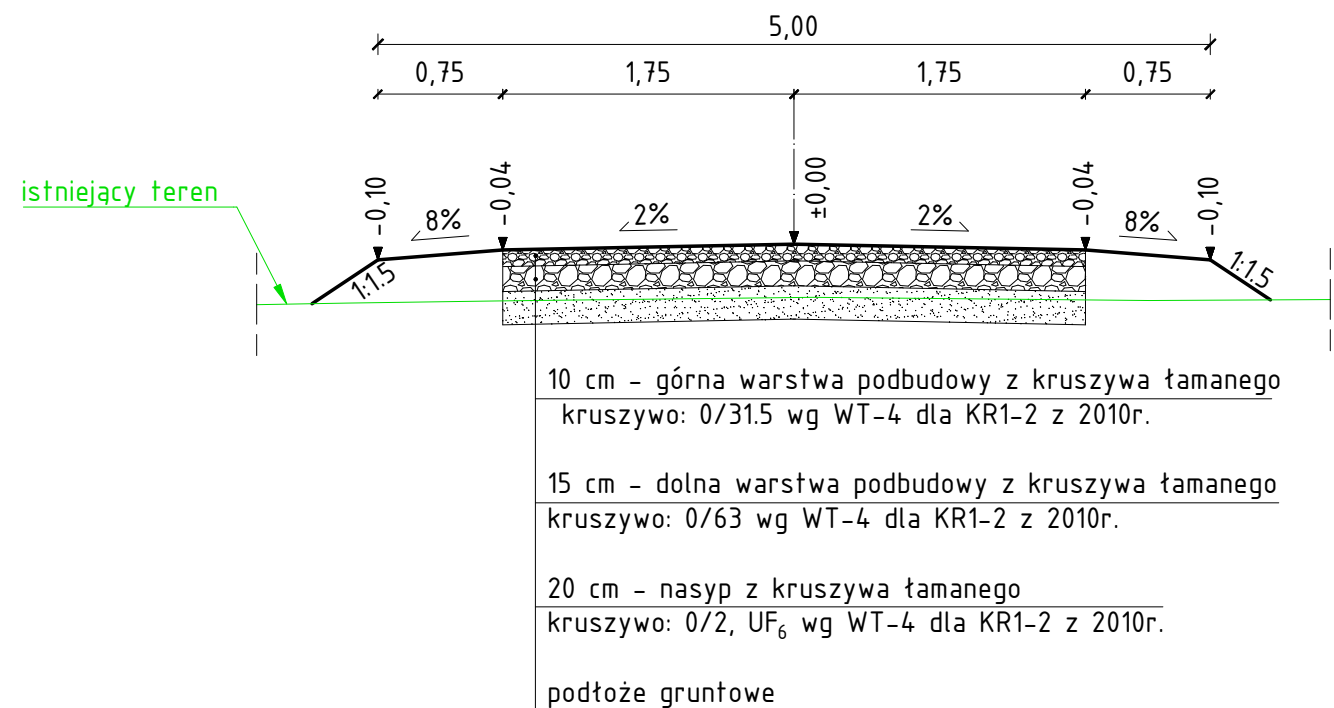

KATEGORIA RUCHU: ---
 KLASA DROGI: D
 PODŁOŻE GRUNTOWE: G1
 V_p = 30 km/h