


Rysunek poglądowy przepustu przepust rurowy Ø 600


Utrzymanie szlaku zrywkowego
w Leśnictwie Tarnawka

oddz. 61a, 61c (dz. ew. nr 5051, obręb ew. Husów)

Przekrój normalny przepustu pod koroną drogi
przepust Ø 600 L- 6,00 m
skala 1:50

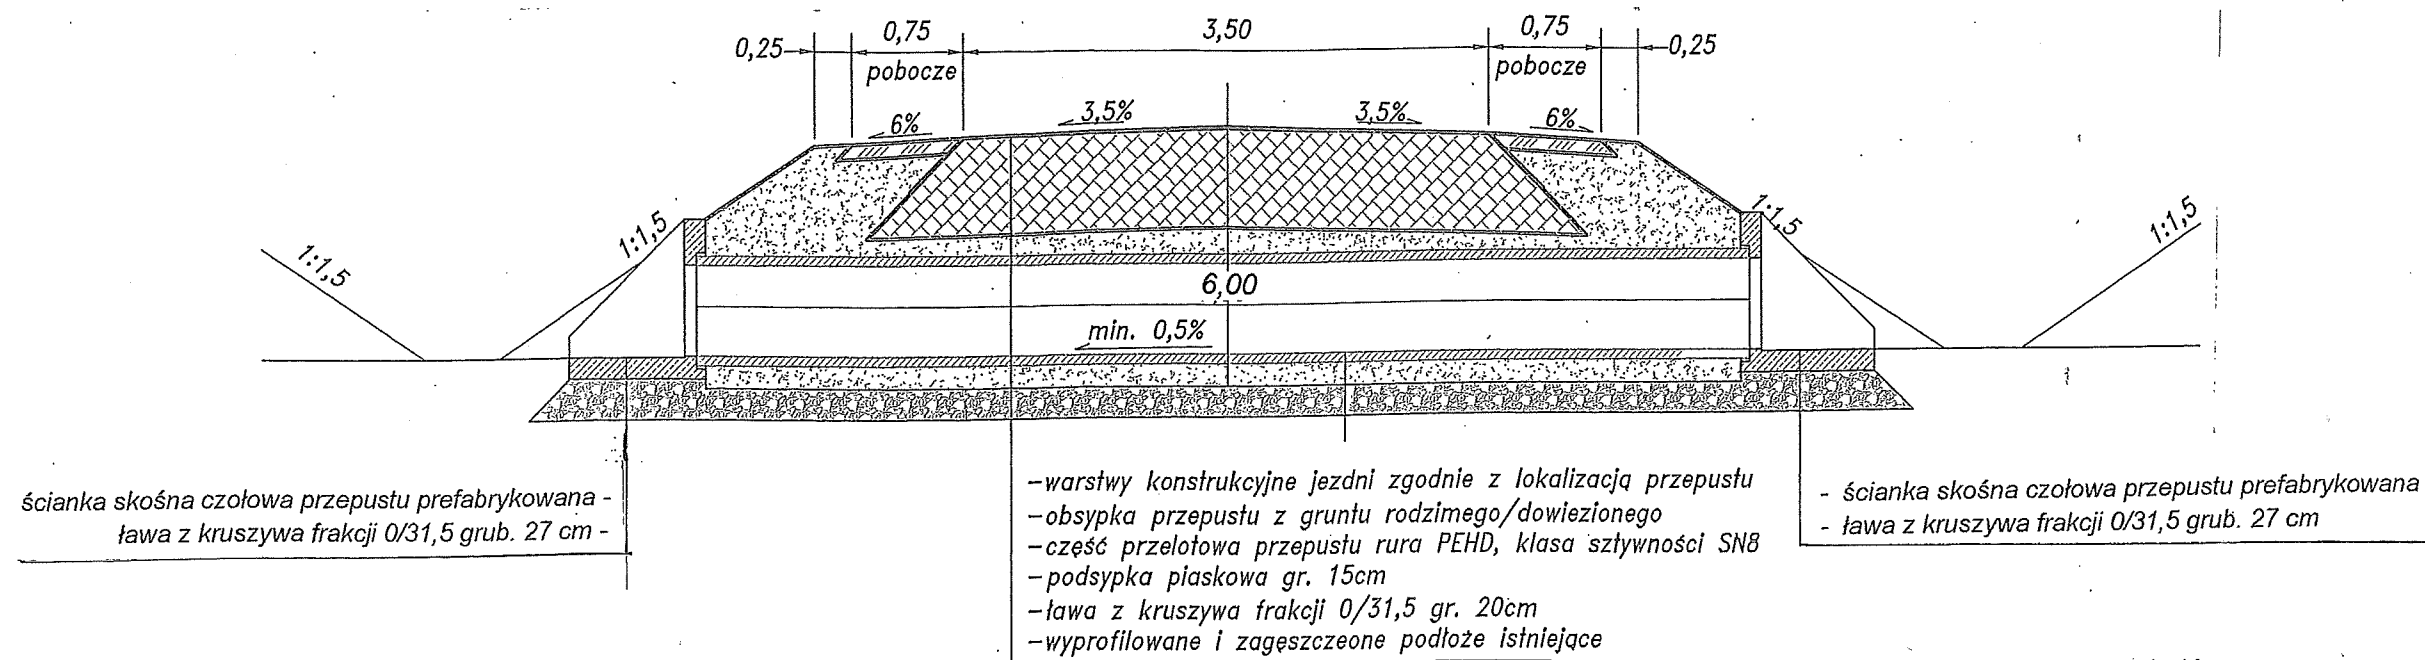

Umocnienie wlotu i wylotu przepustu
przyczółek przepustu rurowego Ø 600
otwór dwustopniowy o średnicy 600/700 mm do rur PEHD

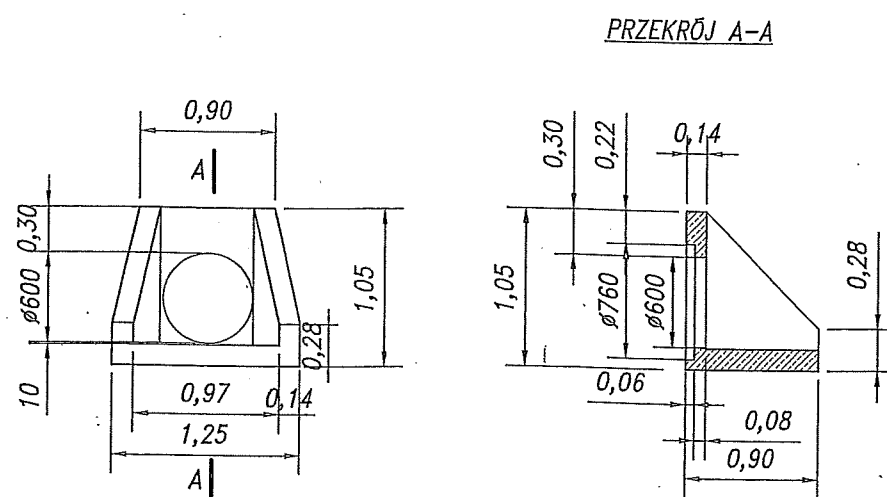

Przyczółek wykonany z betonu kruszywowego klasy
min C25/30 MPa zbrojony drutem stalowym śr.
10mm i włóknem polipropylenowym.

Masa : 610 kg

Wymiary elementu:

- szerokość : 1250 mm
- długość : 900 mm
- wysokość : 1050 mm

Przekrój normalny
posadowienie przepustu Ø 600
skala 1:25

