


**ELEWACJA WSCHODNIA
SKALA 1:50**

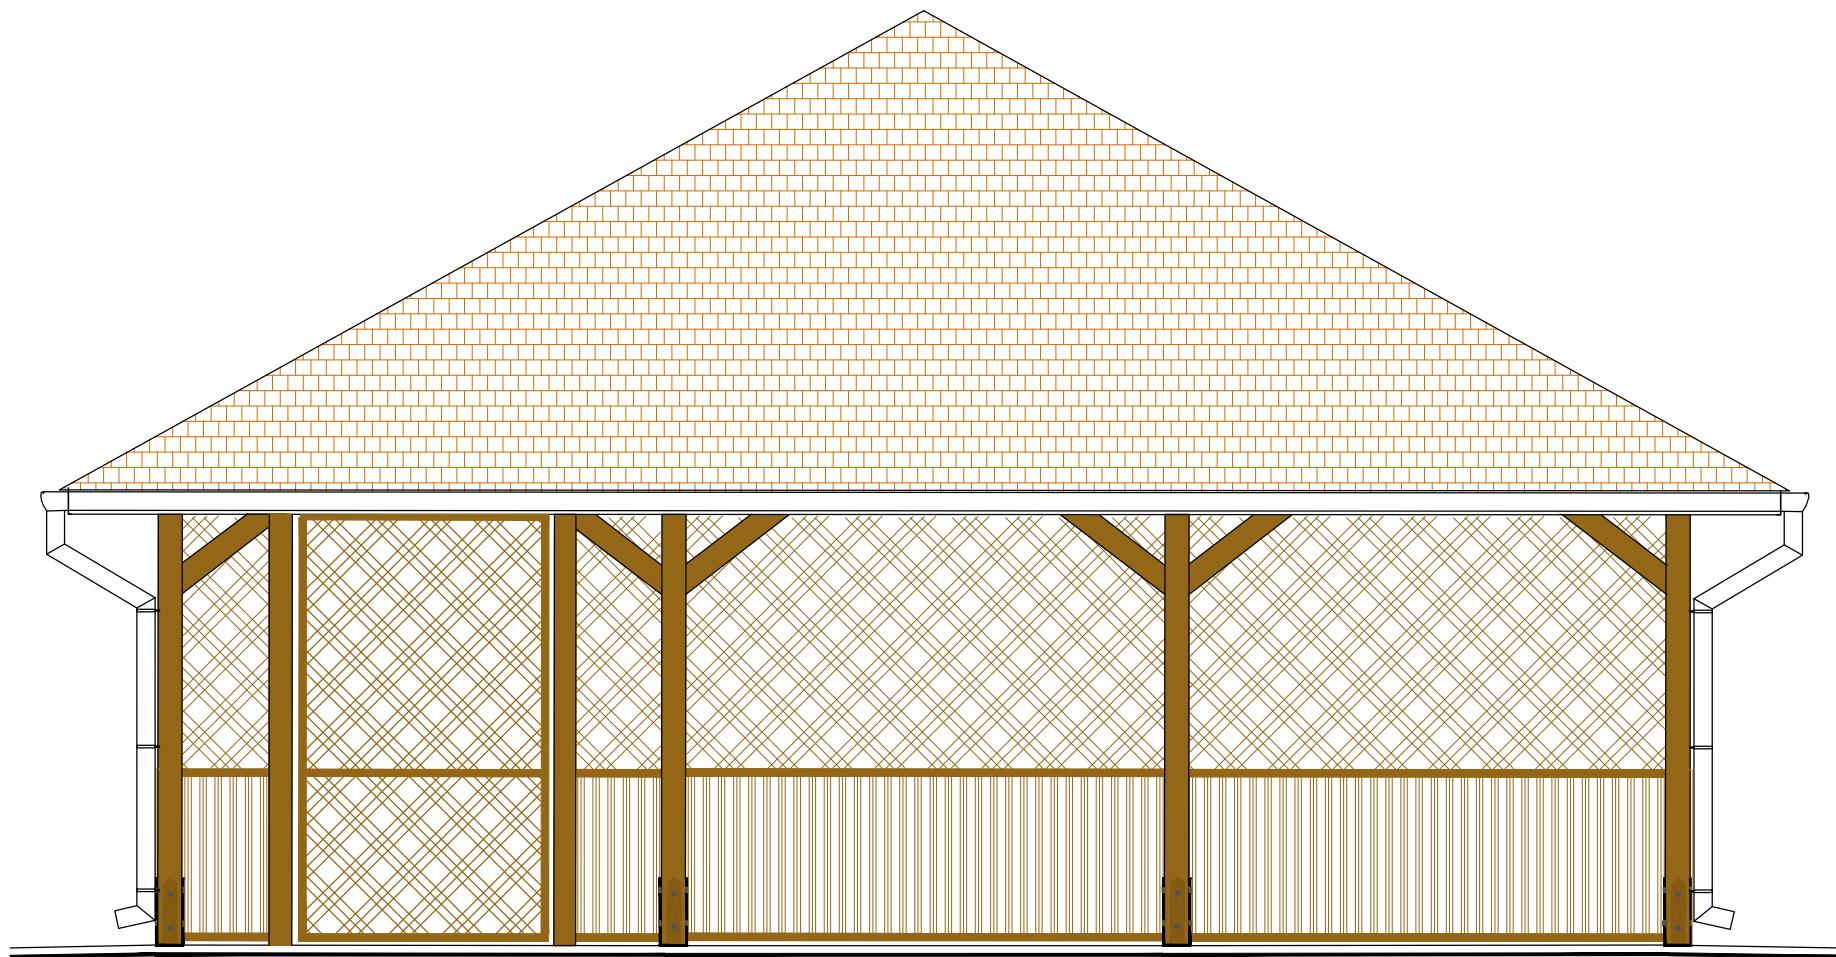

UWAGI:

- Gont bitumiczny na pokrycie dachu w kolorze naturalnej ceramiki lub grafitowym – po wcześniejszym uzgodnieniu z inwestorem.

JEDNOSTKA PROJEKTOWA:
MK-GEO
USŁUGI GEODEZYJNE MK-Geo Usługi Geodezyjne Krzysztof Maciąłek
Pełkinie 248, 37-511 Pełkinie

NAZWA OPRAWOCANIA:
Budowa altany oraz zagospodarowanie terenu przy stadionie sportowym w Kłęczanach.

ADRES INWESTYCJI:	INWESTOR:
powiat ropczycko-sędziszowski jedn. ewid.: Sędziszów Małopolski, obręb: Kłęczany, nr 0008: dz. nr ew. gr. 1718, 1719.	Gmina Sędziszów Małopolski ul. Rynek 1 39-120 Sędziszów Małopolski

BRANŻA:	ARCHITEKTURA / KONSTRUKCJA
FUNKCJA:	Imię i Nazwisko / Nr Uprawnień / Specjalność
Projektant architektura:	Podpis

Projektant architektura:	mgr inż. arch. Artur OSTAFIJCZUK A-97/01
Sprawdzający architektura:	mgr inż. arch. Katarzyna MARCINIEC 12/PKOKK/2016
Projektant konstrukcja:	mgr inż. Wacław SZKOŁA WBPP/ZNB/IUB/13.17/4/81
Sprawdzający konstrukcja:	mgr inż. Marian MUZYCZKA UAN/III/7342/81/98

Opracował:	inż. Marcin RYMARZ
Opracował:	inż. Mateusz RYMARZ

NAZWA RYSUNKU:			
ELEWACJA WSCHODNIA			
FAZA:	DATA:	SKALA:	NR RYS.:
PB-W	06.2017	1:50	A/K8