


PRZEKRÓJ BUDYNKU

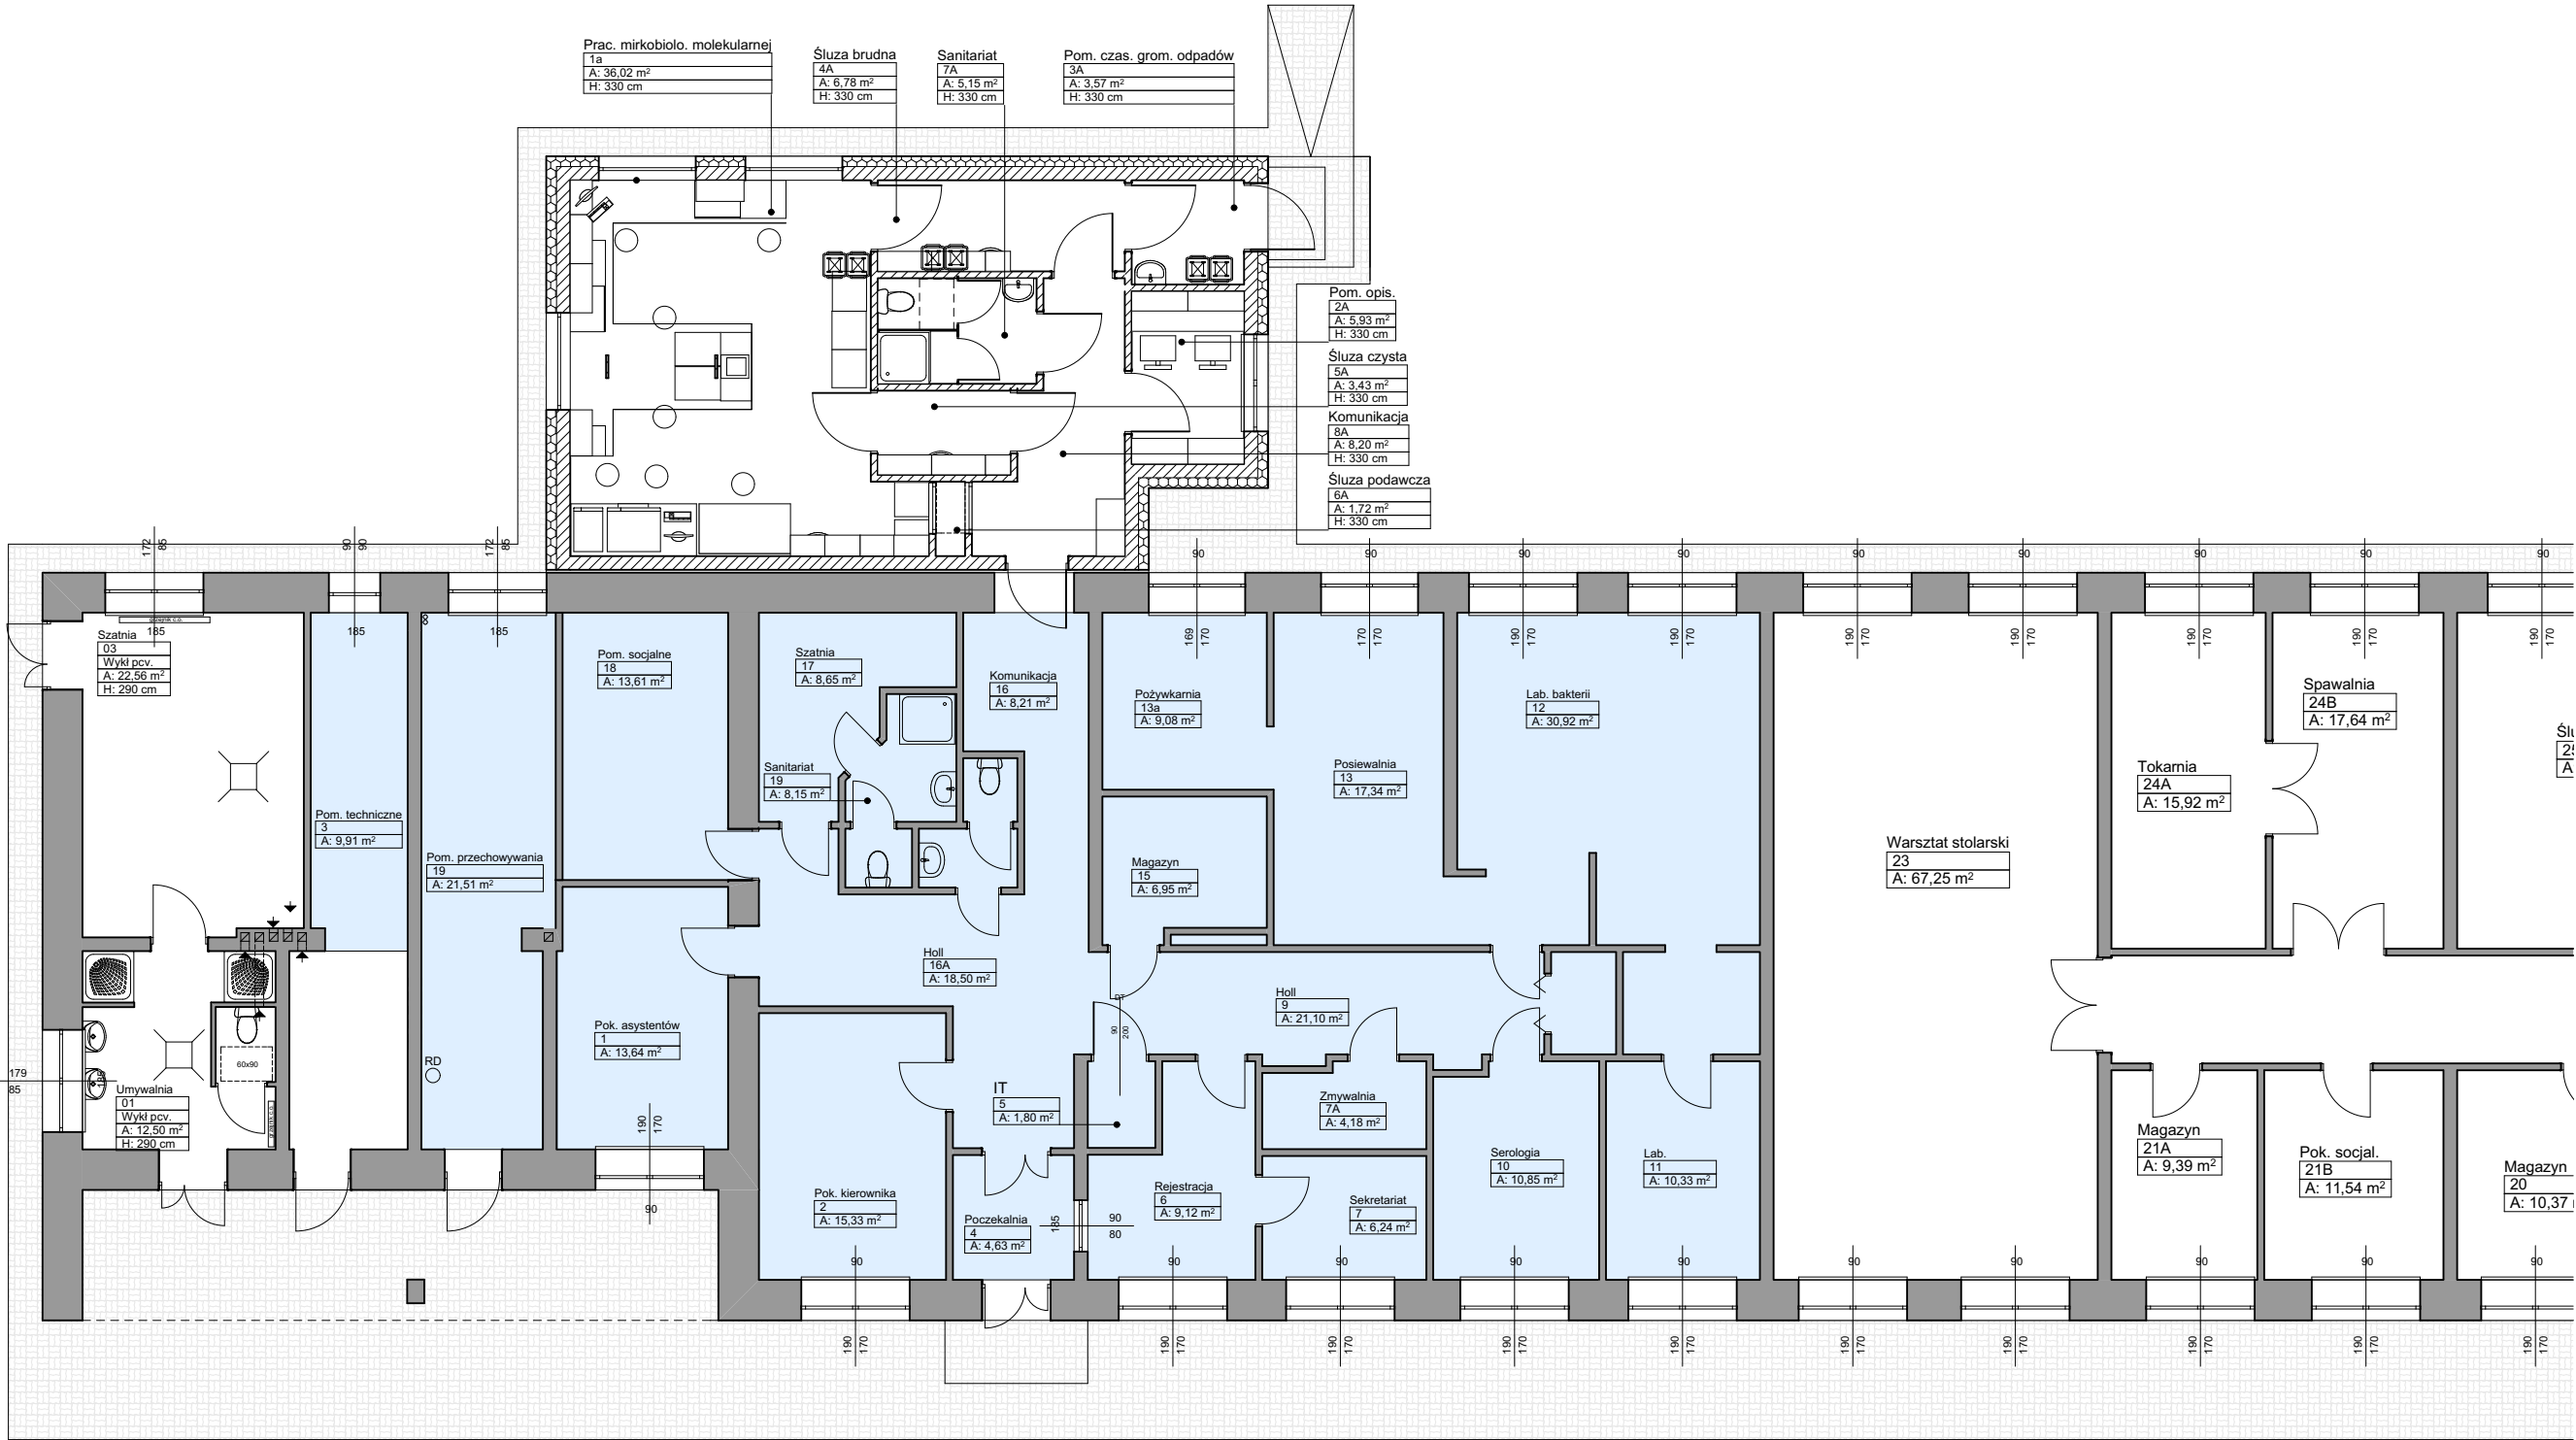

RZUT PARTERU