


ORIENTACJA:

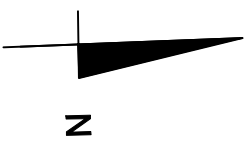

UWAGA !

Wszelkie zmiany w realizowanym projekcie należy bezwzględnie konsultować z projektantem. Autor projektu nie zezwala na samowolne, niezasadzone przez inwestora i wykonawcę odstępstwa od sporządzonej dokumentacji.

UWAGA! PRAWA AUTORSKIE ZASTRZEŻONE

Wszystkie prawa wynikające z ustawy o prawie autorskim - niniejszy projekt budowlany nie może być przyswojony, uzupełniany lub odstępowany komukolwiek bez pisemnej zgody autorów projektu. Nabycie projektu daje prawo do wykorzystania go tylko do jednej budowy. Ustawa z dnia 4 lutego 1994r. o prawie autorskim i prawach pokrewnych (Dz.U.NZ4poz.83,Art.61).

S1	Ściana fundamentowa zewnętrzna
-----------	---------------------------------------

cm
dysperbit nanoszony szczerką dekarską
izolacja termiczna wodoodporna XPS
24.0
ściana konstrukcyjna z bloczka betonowego
folia kubełkowa

S1a	Ściana fundamentowa wewnętrzna
------------	---------------------------------------

cm
dysperbit nanoszony szczerką dekarską
24.0
ściana konstrukcyjna z bloczka betonowego
dysperbit nanoszony szczerką dekarską

Projektant:

mgr inż. Piotr Cichowias MAZ/0055/PWOK/07




Projektowanie
Architektura
Konstrukcja
Zadziorny

www.euro.waw.pl info@euro.waw.pl
Biłzina Jasielskiego ul. Warszawska 90 tel/fax: 22 722 00 02
pracownia projektowa euro

Projekt budowlany budynku
komory dymowej wraz ze szczerką edukacyjną Ognik

NAZWA PROJEKTU:	Komenda Powiatowa Państwowej Strazy Pozarnej w Powiecie Warszawskim Zachodnim			NUMER PROJEKTU:	A039/16
INWESTOR:	miasto Biały, gmina Biały, ul. Łaszowska 20a, Cz. nr ew. 3/1, 2/2, 4/2, jednostka ew. 1432/1_4,0008, obręb 0008	branża: ARCHITEKTURA	skadlarn:	18 grudnia 2016	
LOKALIZACJA:	miasto Biały, gmina Biały, ul. Łaszowska 20a, Cz. nr ew. 3/1, 2/2, 4/2, jednostka ew. 1432/1_4,0008, obręb 0008	skadlarn:	proj. budowlany		
NAZWA RYSUNKU:	RZUT FUNDAMENTÓW	SKALC:	1:100		
PROJEKTANT ROBOTNIKA:	mgr inż. Piotr Cichowias MAZ/0055/PWOK/07				
OPROJEKTOWAŁ:	inż. arch. Justyna Modrzejewska				

NUMER RYSUNKU:	K-1
----------------	------------

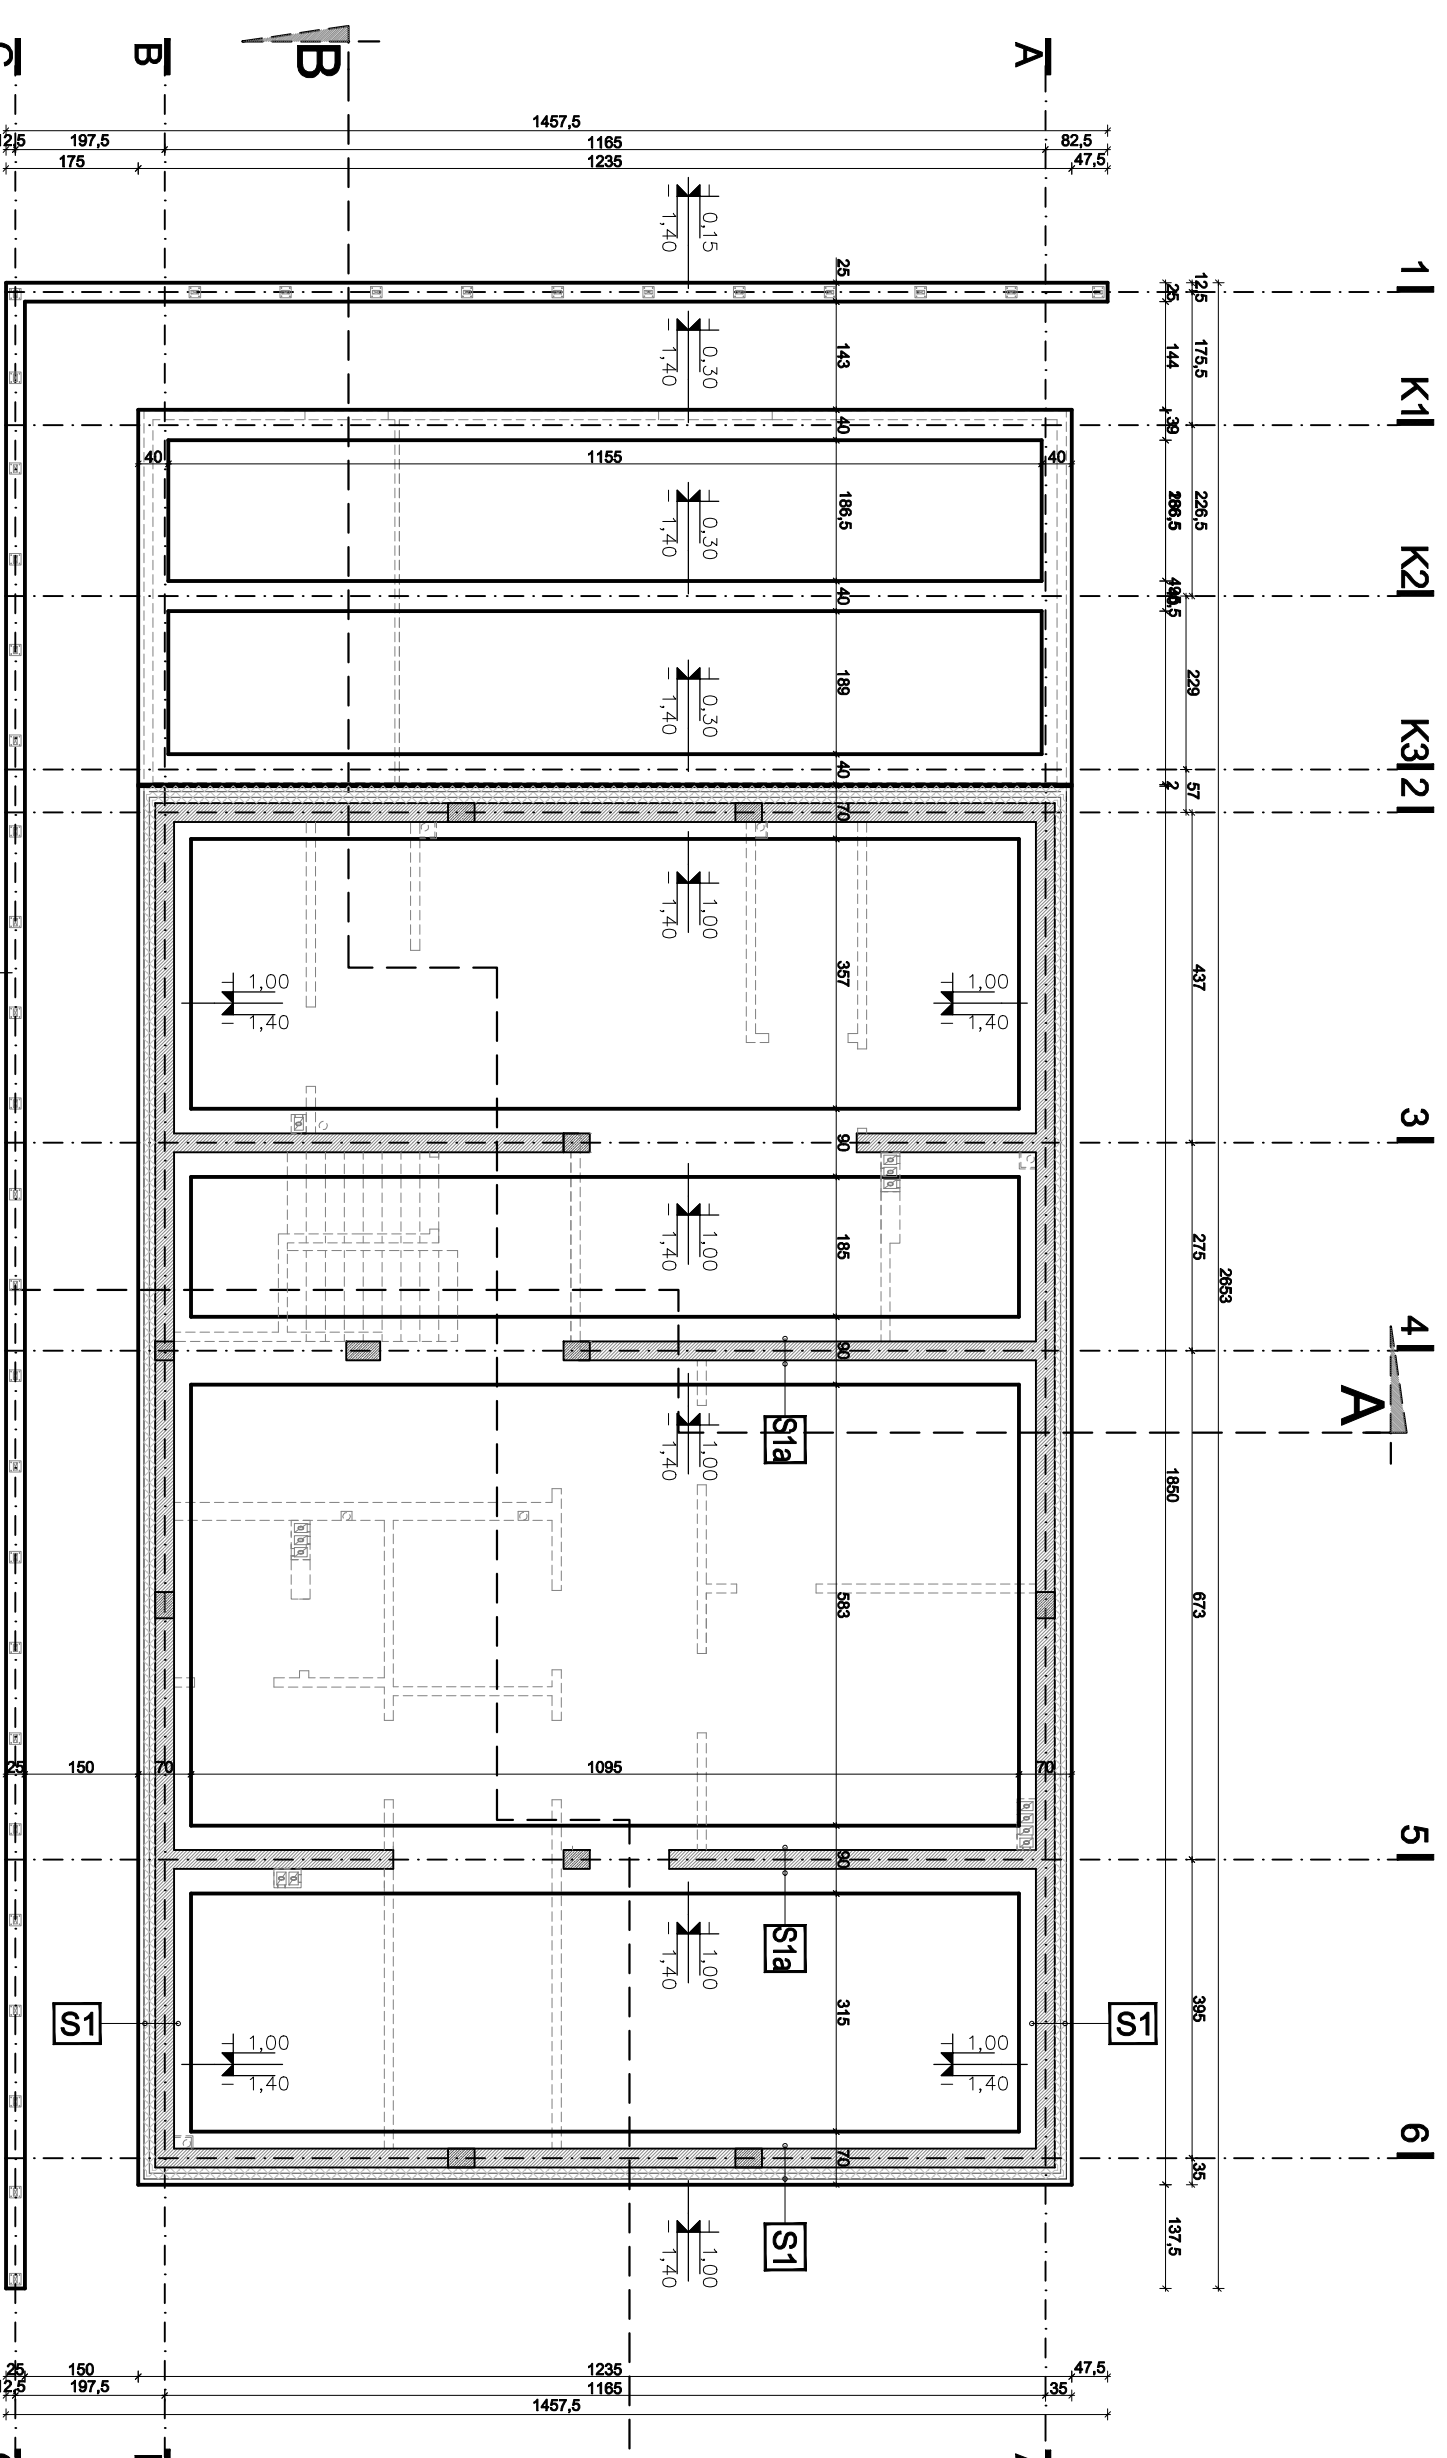

NUMER RYSUNKU:	K-1
----------------	------------