


# przekrój przez zjazd

Skala 1:50

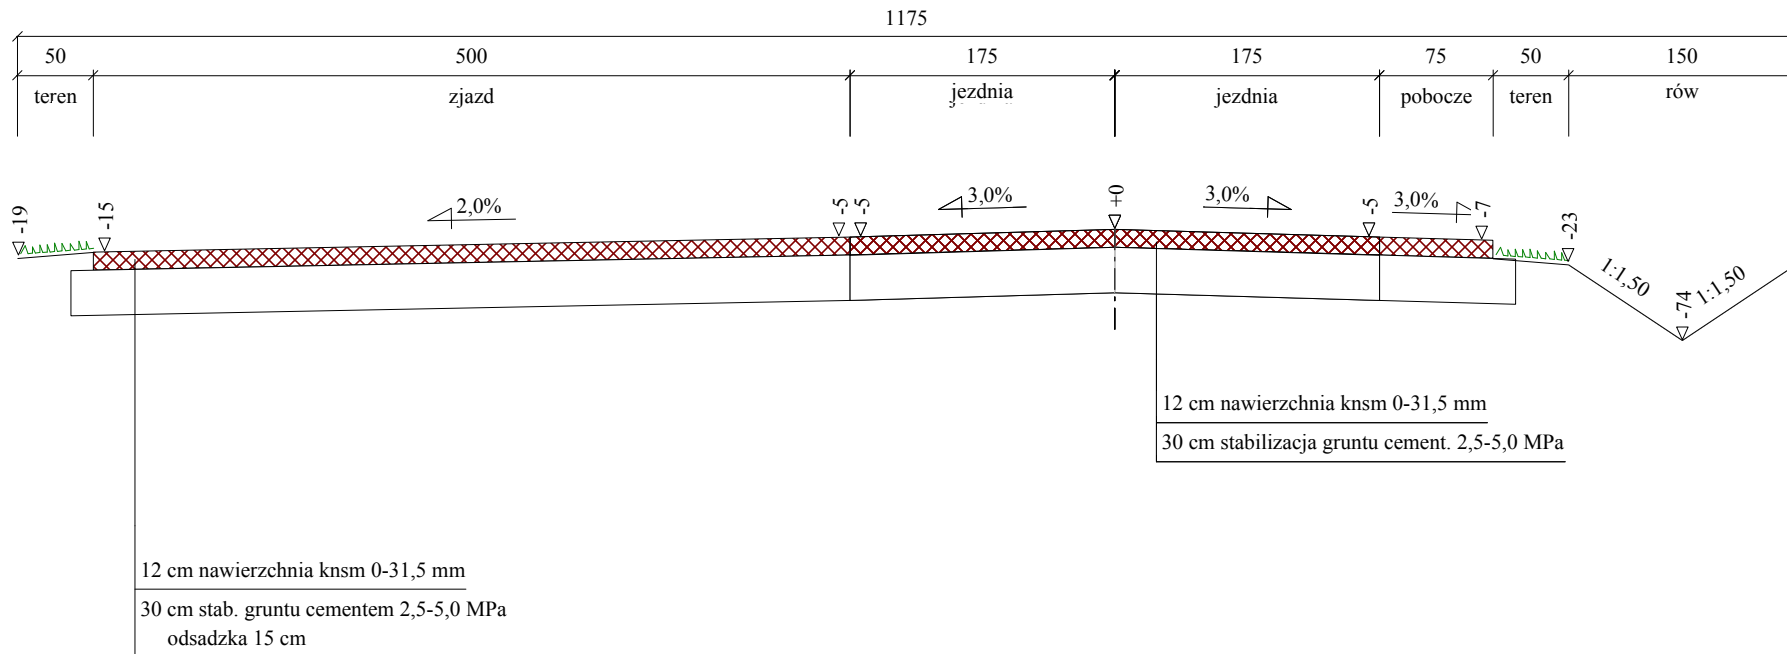

Wykonawca	Biuro Planowania i Realizacji Inwestycji Przemysław Zieliński		
Inwestor	Nadleśnictwo Iława, Smolniki 30, 14-200 Iława	Umowa	
Obiekt	Budowa drogi leśnej DSD 07-07-0192 w Leśnictwie Papiernia		
Nazwa rysunku	Przekrój Konstrukcyjny	Rysunek nr 2.2	
Opracował	Przemysław Zieliński	Załączników -	
Projektował	mgr inż. Andrzej Waldowski	Uprawnienia KUP/0159/POOD/04	Skala 1:50
Sprawdził		Uprawnienia	Data 04.2024 r.