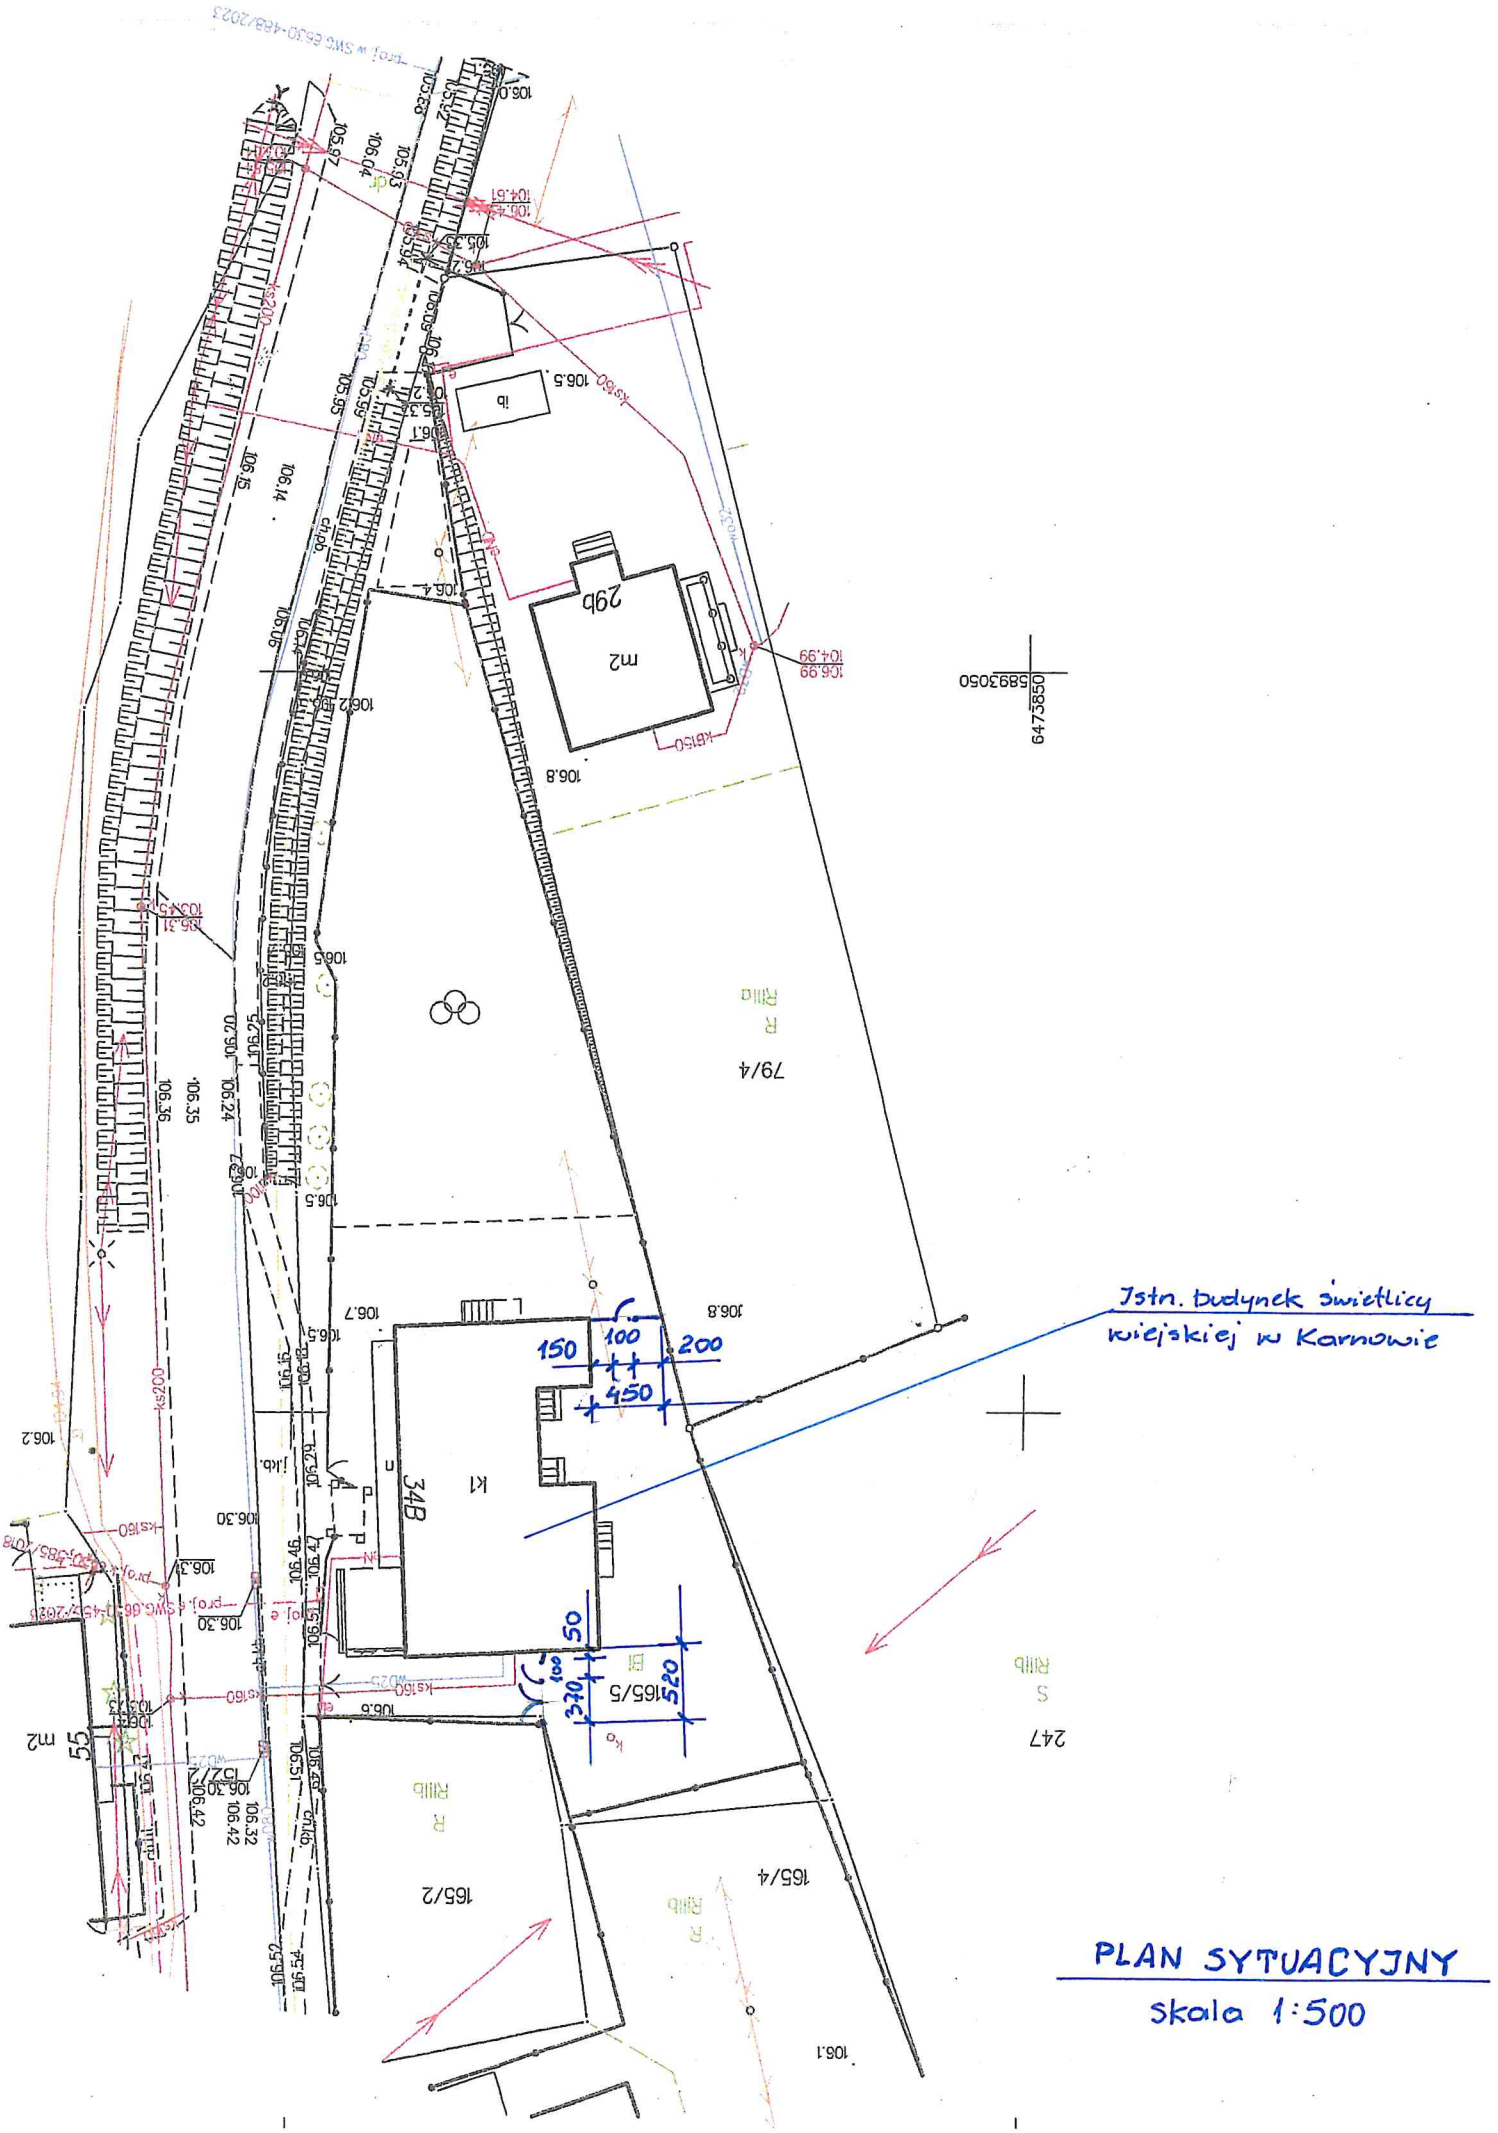

PLAN SYTUACYJNY

skala 1:500