



Jastrzębski Zakład Wodociągów i Kanalizacji S.A.

44-335 Jastrzębie-Zdrój, ul. Podhalańska 7

<http://www.jzwik.com.pl> ; e-mail: kancelaria@jzwik.com.pl

Jastrzębie-Zdrój dnia 30.03.2016r.

„ML DESIGN”
Ul. Jagiellońska 19
43-410 Kończyce Małe

Nasz znak: TU-4375/79/ArWI 515/2016/W

Dot. Warunki techniczne zabezpieczenia i przebudowy sieci wod.-kan. w związku z rozbudową ulicy Wyzwolenia w Jastrzębiu-Zdroju.

W odpowiedzi na pismo, które wpłynęło do kancelarii dn. 24.03.2016 r. informujemy, że akceptujemy trasę przebudowy wodociągu oraz lokalizację przebudowy hydrantów jak na załączonej mapie. Hydranty należy zabudować jako **naziemne** w kolorze niebieskim. Koryta ściekowe, które kolidują z kanalizacją sanitarną należy zabudować w taki sposób, aby woda nie powodowała zalewania studni kanalizacyjnych i nie został utrudniony do nich dostęp. Dodatkowo w miejscach „A” i „B”, czego nie pokazano na poprzednich mapach do uzgodnienia, występuje kolizja wodociągu z przyczółkami betonowymi na wlocie i wylocie kanału deszczowego. Należy przesunąć przyczółki względem sieci wodociągowej o min. 1 m. lub:

- w punkcie „A” należy zaprojektować rurę ochronną dłuższą o miń. 1m poza obrys przyczółku i projektowanego rowu;
- w punkcie „B” należy zaprojektować rurę ochronną dłuższą o miń. 1m poza obrys przyczółku, lub przebudować wodociąg;
- należy zachować normatywne przykrycie sieci wodociągowej.

Pozostałe warunki jak w piśmie TTE-4374/4/ArW/29/2016r.

Kopia: a/a

Załącznik:

- Mapa

Sprawę prowadzi: Arkadiusz Wojak

Kontakt: Tel.32/4787775, arkadiusz.wojak@jzwik.com.pl

CZŁONEK ZARZĄDU
mgr inż. Janusz Ogiełto

Telefony:

Centrala: +48 32 47 87 777;

Sekretariat: +48 32 47 87 780;

Faks: +48 32 47 87 779;

Zgłaszanie awarii: +48 32 47 17 640;

Wywóz nieczystości: +48 32 47 87 700;

Organ rejestrowy:

Sąd Rejonowy w Gliwicach Wydział X Gospodarczy;

KRS 000044894

Kapitał Zakładowy: 165 371 310,00 PLN wniesiony w całości

Nr konta bankowego:


BZWBK S.A.

18 1090 2590 0000 0001 2216 6614

NIP: 633-00-15-717;

Regon: 271988582




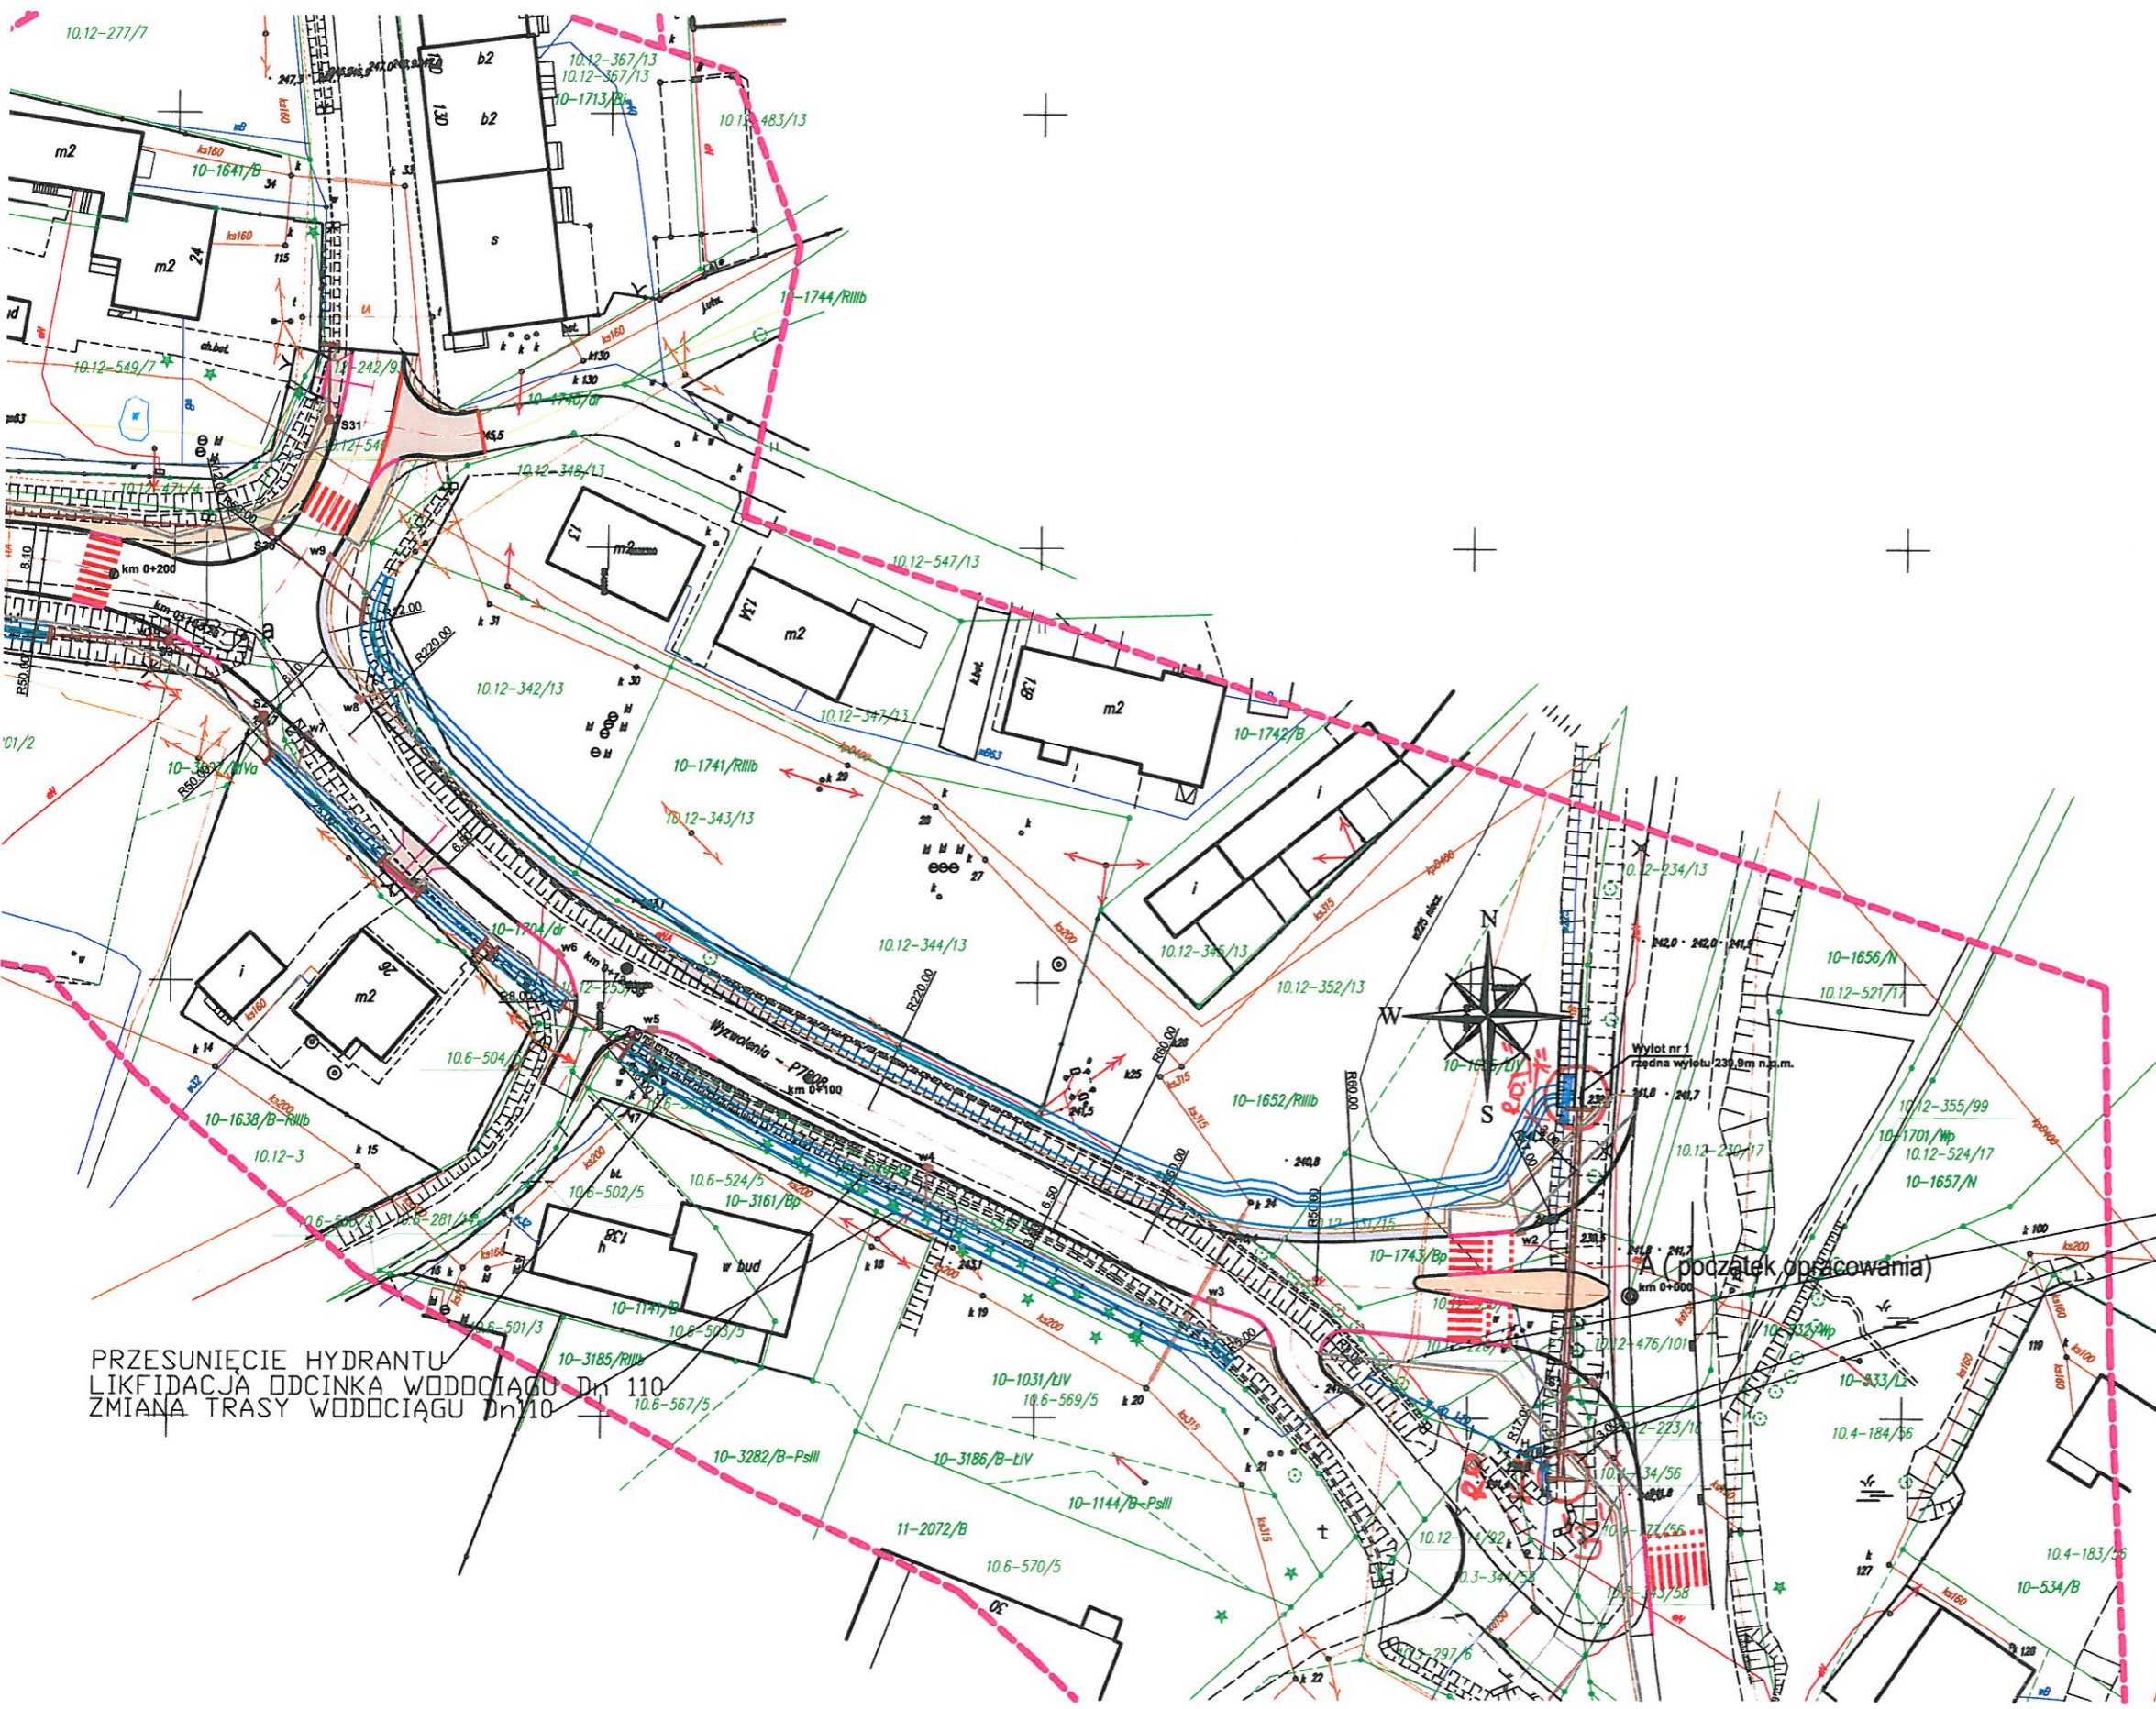

PRZESUNIĘCIE HYDRANTU
 LIKwidACJA ODCINKA WODOCIĄGU Dn 110
 ZMIANA TRASY WODOCIĄGU Dn110

LIKwidACJA ODCINKA WODOCIĄGU Dn 110
 PRZESUNIĘCIE HYDRANTU
 ZMIANA TRASY WODOCIĄGU Dn110

ZALĄCZNIK NUMER: DO PRIMA O ZNASKU:
 TU-4375/71/AW/515/2016
 Z DNIA: 30.03.16.

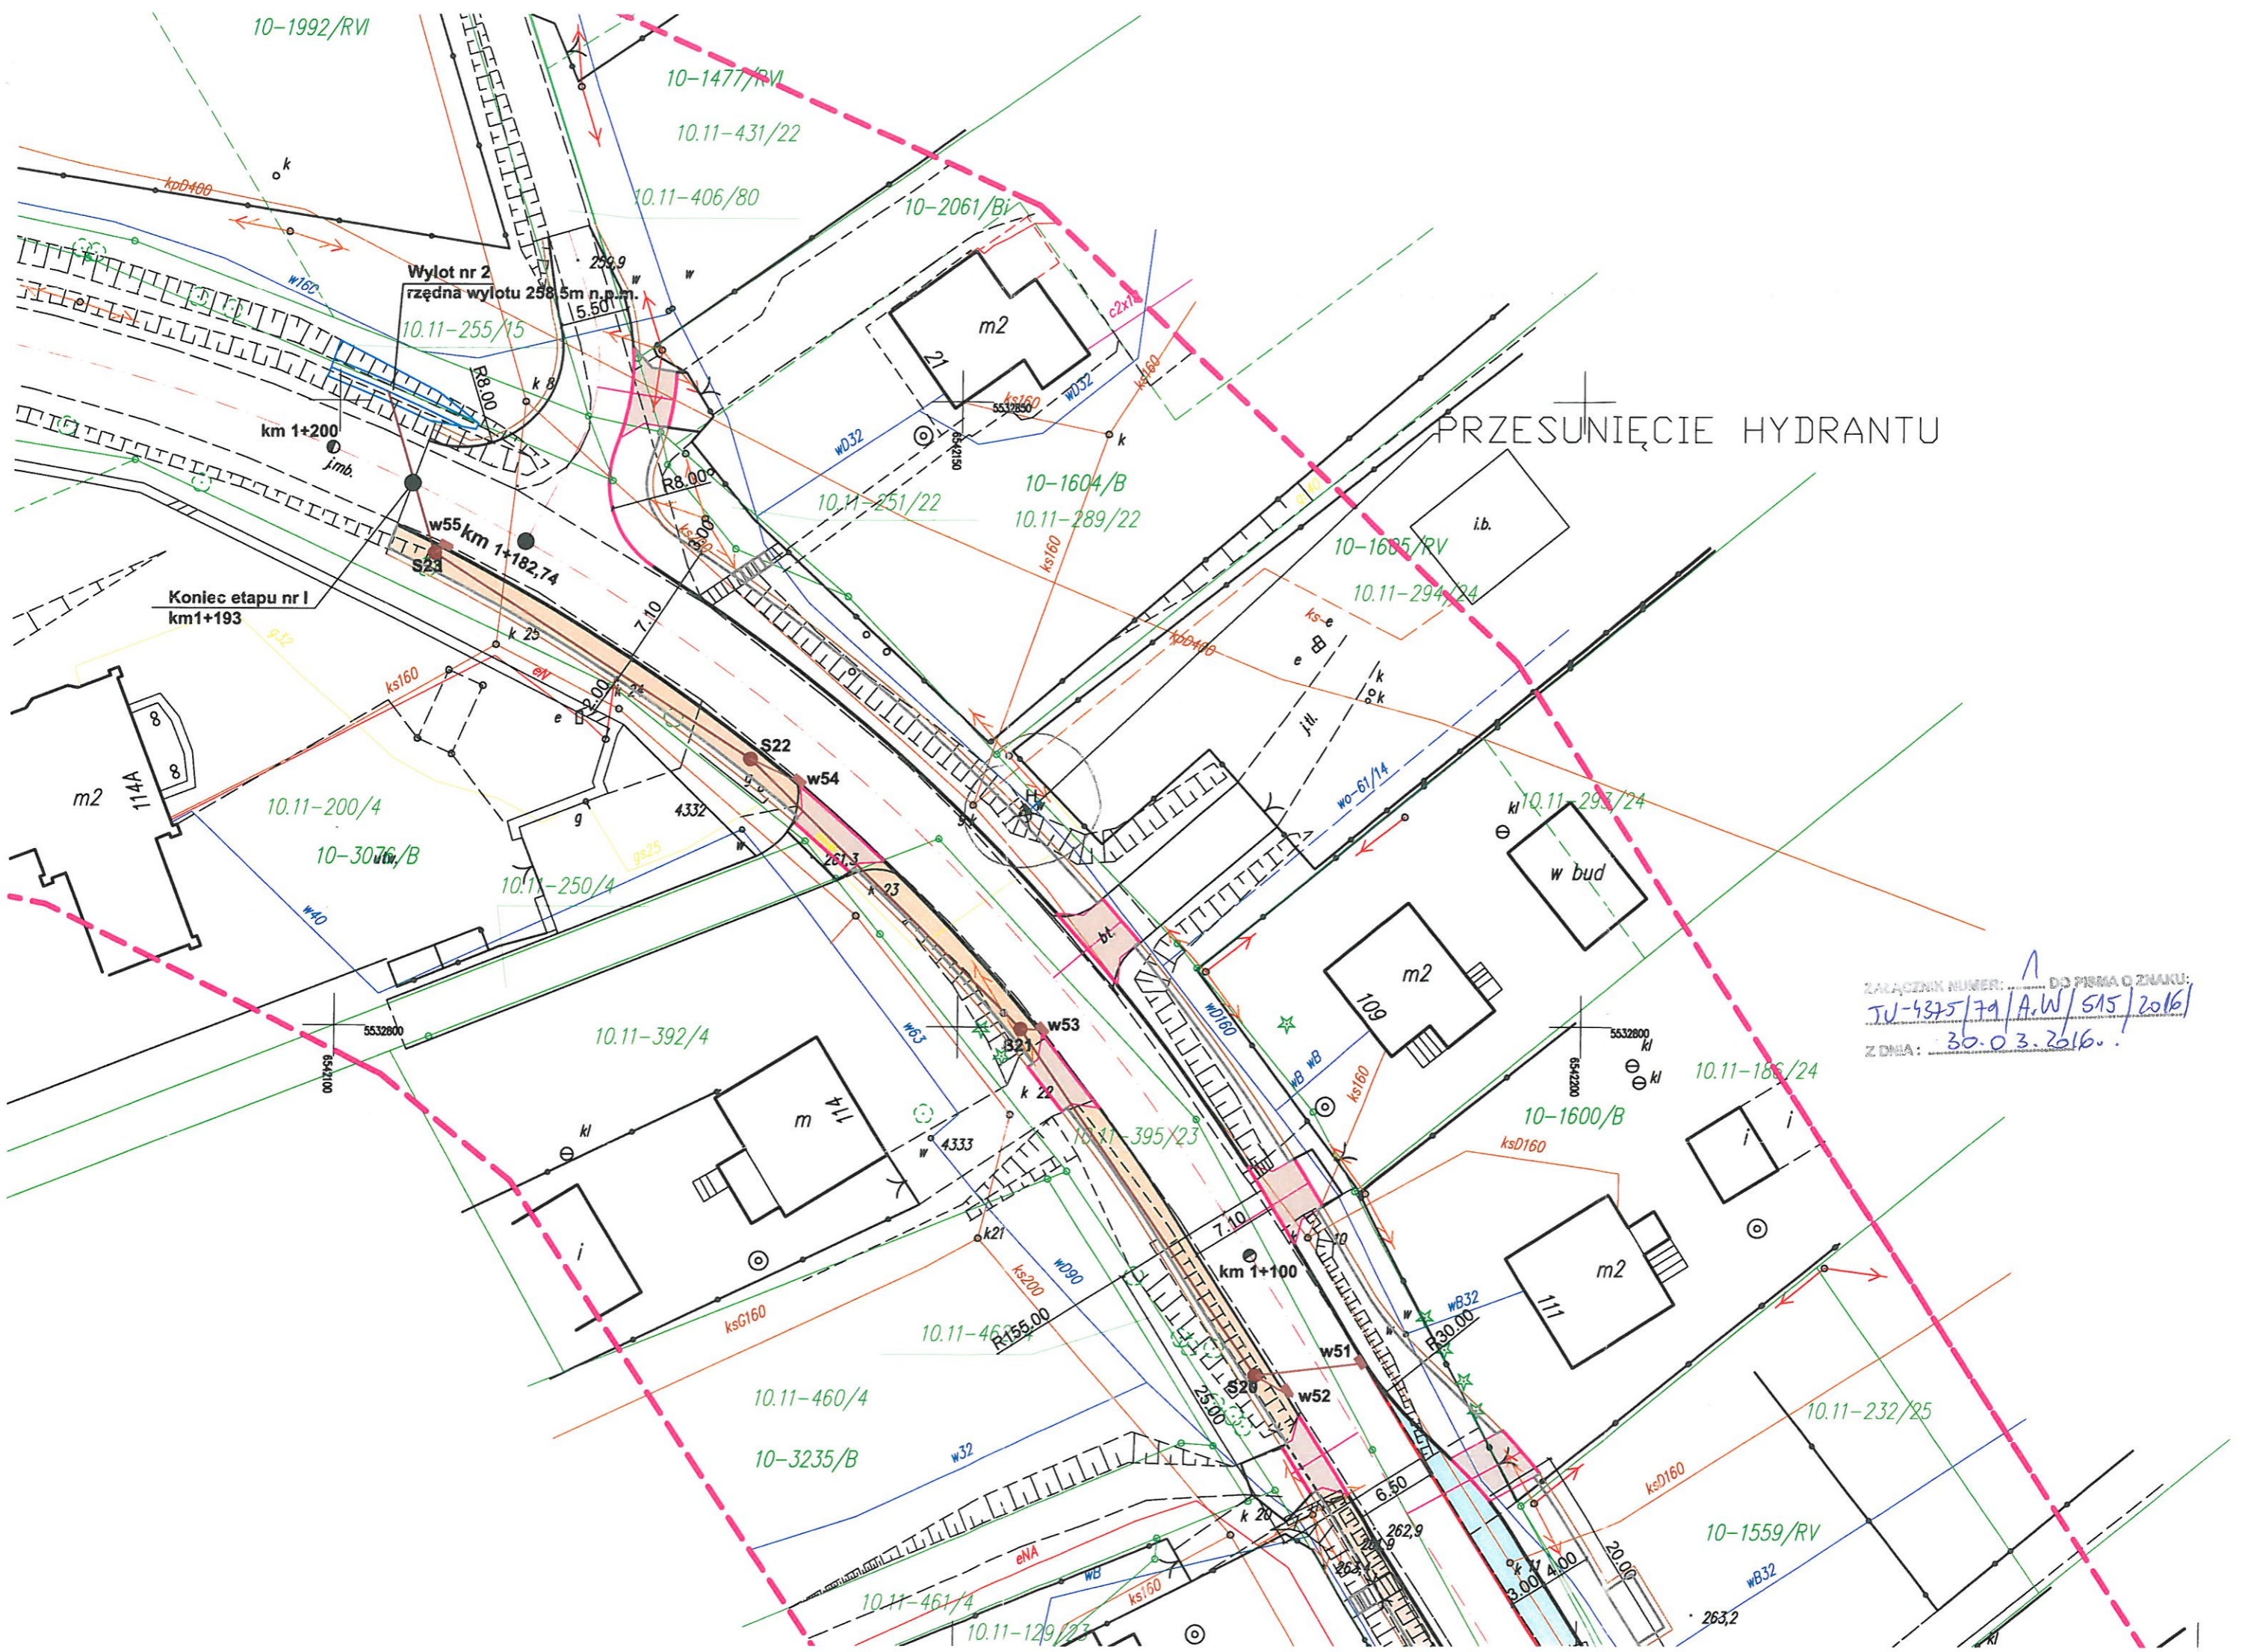

PRZESUNIĘCIE HYDRANTU

ZALĄCZNIK NUMER: 1 DO PISMA O ZNAKU:
 JW-4325/79/A.W/515/2016/
 Z DNIA: 30.03.2016.



Jastrzębski Zakład Wodociągów i Kanalizacji S.A.

44-335 Jastrzębie-Zdrój, ul. Podhalańska 7

<http://www.jzwik.com.pl> ; e-mail: kancelaria@jzwik.com.pl

Jastrzębie-Zdrój dnia 20.06.2016r.

„ML DESIGN”
Ul. Jagiellońska 19
43-410 Kończyce Małe

Nasz znak: TU-4371/85/ArWI/1225 /2016/

Dot. Warunki techniczne zabezpieczenia i przebudowy sieci wod.-kan. w związku z rozbudową ulicy Wyzwolenia w Jastrzębiu-Zdroju.

W odpowiedzi na pismo ,które wpłynęło do kancelarii dn. 09.06.2016 r. informujemy, że akceptujemy projekt przebudowy wodociągu w związku z przebudową ulicy Wyzwolenia.

Kopia: a/a
Załącznik:
- projekt
Sprawę prowadzi: Arkadiusz Wojak
Kontakt: Tel.32/4787775, arkadiusz.wojak@jzwik.com.pl

CZŁONEK ZARZĄDU
J. Ogięto
mgr inż. Janusz Ogięto

Telefony:
Centrala: +48 32 47 87 777;
Sekretariat: +48 32 47 87 780;
Faks: +48 32 47 87 779;
Zgłaszanie awarii: +48 32 47 17 640;
Wywóz nieczystości: +48 32 47 87 700;

Organ rejestrowy:
Sąd Rejonowy w Gliwicach Wydział X Gospodarczy:
KRS 0000044894
Kapitał Zakładowy: 165 371 310,00 PLN wniesiony w całości

Nr konta bankowego:
BZWBK S.A.
18 1090 2590 0000 0001 2216 6614
NIP: 633-00-15-717;
Regon: 271988582

