


Przekrój E-E

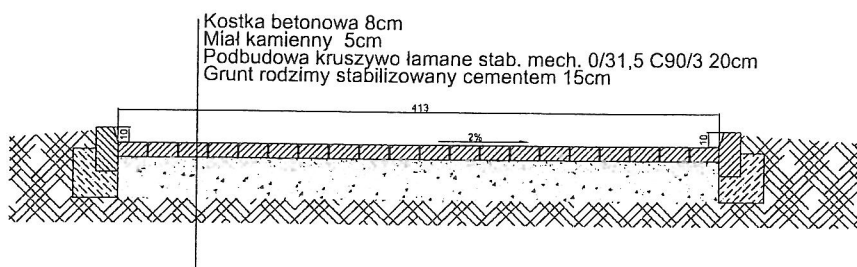

INWESTOR			
Zespół Opieki Zdrowotnej w Bolestawcu ul. Jeleniogórska 4 59-700 Bolestawiec			
INWESTYCJA			
BUDOWA BUDYNKU JEDNORODZINNEGO dz. nr 46/5			
PROJEKTANT	mgr Inż. Wojciech Socha upr. nr 9/DOŚ/06		
TEMAT	REMONT DRÓG WEWNĘTRZNYCH	DATA 16.06.2021	RYSUNEK NR D-03
RYSUNEK	PRZEKROJE NORMALNE	SKALA 1:50	