


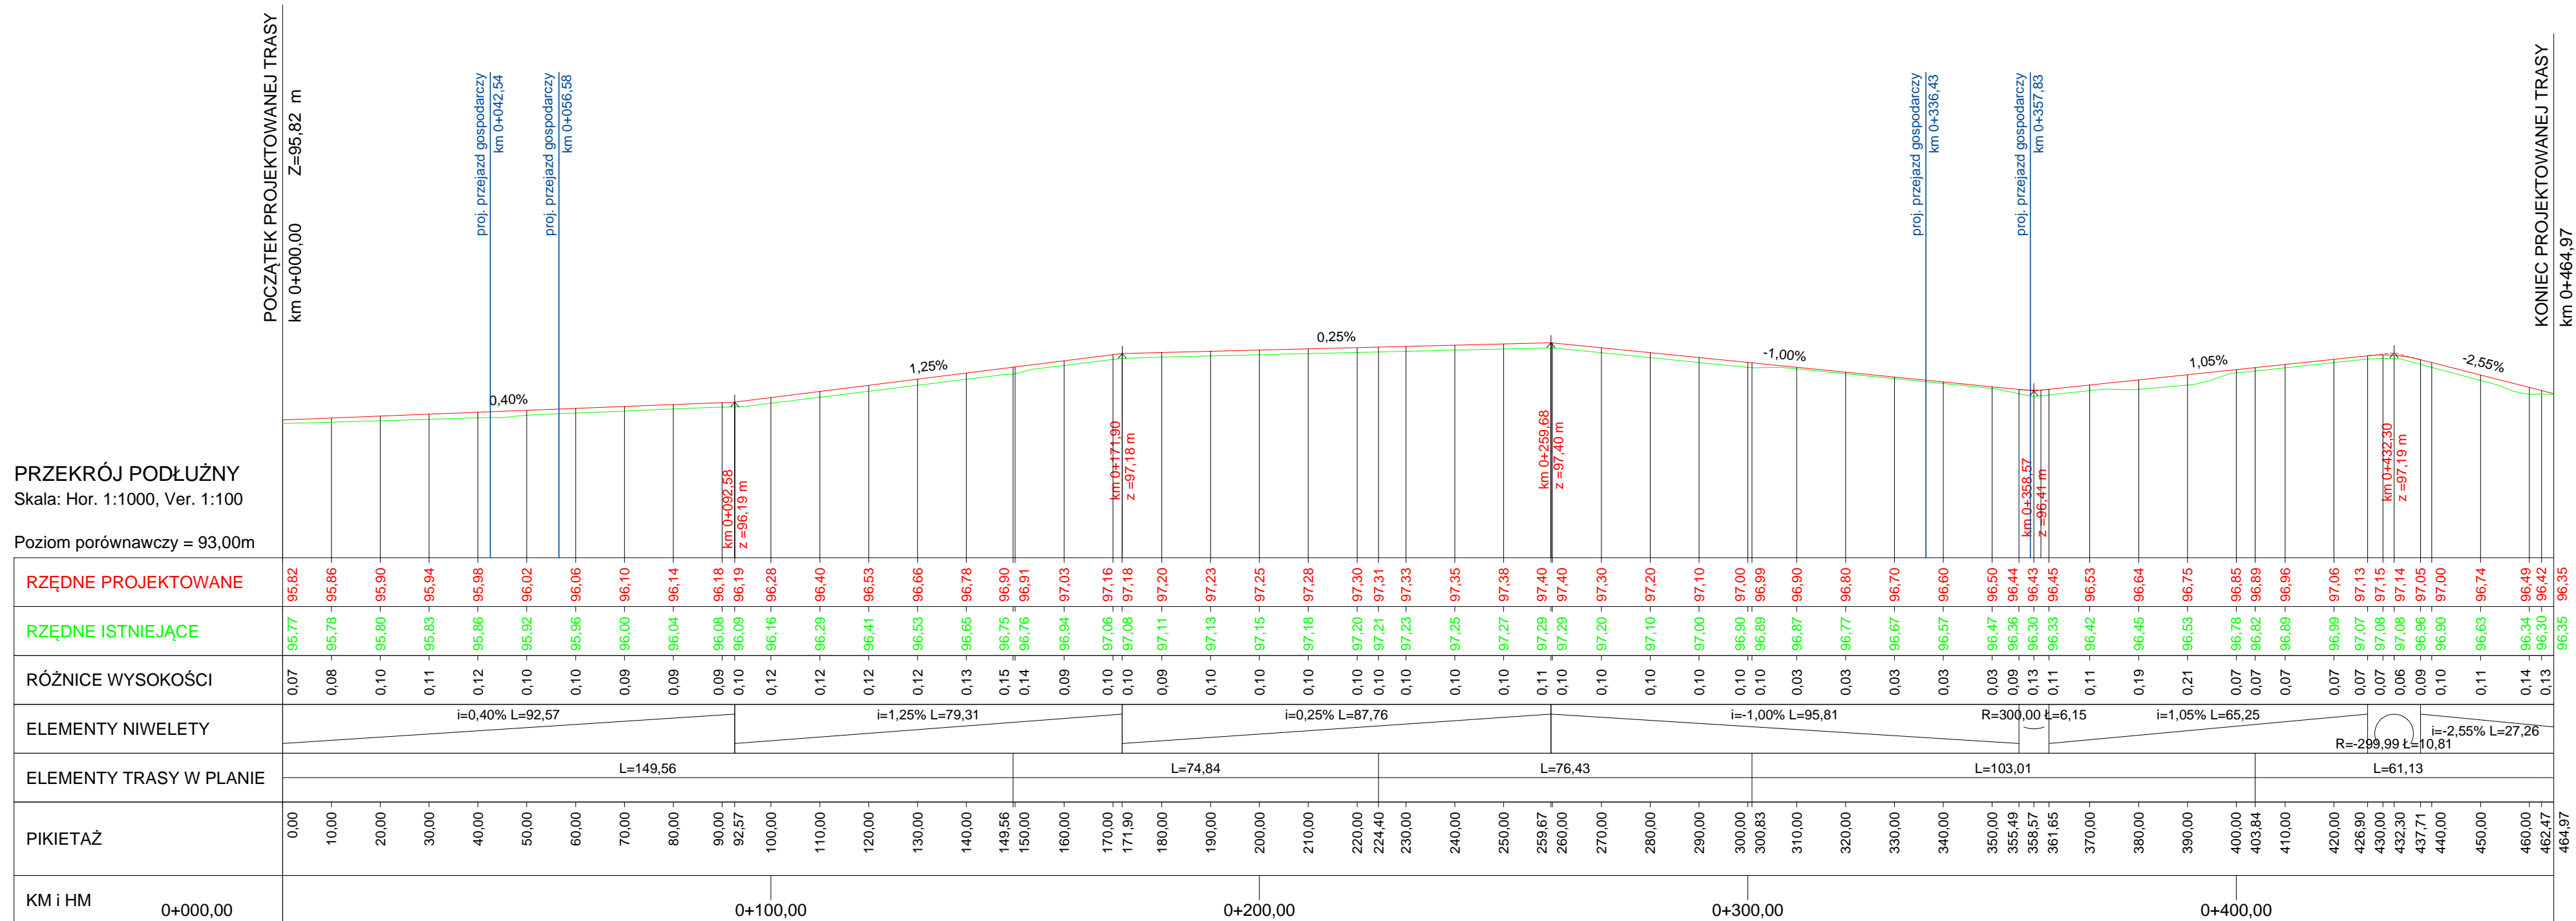

## Skala: Hor. 1:1000, Ver. 1:100

Poziom porównawczy = 93,00m



Legenda:

- - projektowana niweleta  
— - istniejący teren

<small>PRAWA AUTORSKIE ZASTRZEŻONE    COPY RIGHTS RESERVED</small> <small>Przedmiotowy projekt chroniony jest prawem autorskim zgodnie z art. 1 Ustawy o Prawie Autorskim i Prawach Pokrewnych z dnia 4 lutego 1984 r. (Dz. U. Nr 34 poz. 33)</small>				
<b>Investor</b>		<b>Jednostka projektowa</b>		
 <p>Gmina Margonin ul. Kościuszki 13 64-830 Margonin</p>		 <p><b>Pracownia Projektowa</b> <b>DROG-CAD</b></p>		
<b>Zadanie</b>		<p>"Budowa ścieżki rowerowej w miejscowości Młynary od działki nr 136/11 do końca działki nr 135/2"</p>		
<b>Rysunek</b>		<p>Przekrój podłużny</p>		
<b>Projektant</b>		mgr inż. Maciej NOWAK		<b>Podpis</b>
		WKP/0089/POOD/08		
<b>Sprawdzający</b>		mgr inż. Tomasz WITCZAK		<b>Podpis</b>
		WKP/0095/POOD/12		
<b>Stadium</b>	<b>Branża</b>	<b>Skala</b>	<b>Data</b>	<b>Nr rysunku</b>
<b>Projekt budowlany</b>	<b>Drogowa</b>	1:100/1000	05.2015	<b>3.0</b>