

Biuro Usług Technicznych



"DROGTOM"

Opole ul. Jesionowa 15/8
TEL. 0 608 498 304 , TEL./FAX. 077 55 15 593

METRYKA PROJEKTU

PROJEKT PRZEBUDOWY UL. SZKOLNEJ W M. ŁAMBINOWICE

DOCELOWE OZNAKOWANIE

LOKALIZACJA: Łambinowice ul. Szkolna

AUTOR OPRACOWANIA :

mgr inż. Tomasz Sokulski

Cel opracowania.

Celem niniejszego opracowania jest projekt docelowej organizacji ruchu po przebudowie ulic Szkolnej w m. Łambinowice

Charakterystyka drogi i ruchu na drodze:

Ulica Szkolna

Droga ma charakter drogi klasy D (dojazdowej) służącej obsłudze komunikacyjnej zwartej zabudowy mieszkaniowej, działek budowlanych, działek rolnych. Droga stanowi główny ciąg komunikacyjny do szkoły, boiska sportowego, osiedla mieszkaniowego. Droga w stanie istniejącym posiada nawierzchnię bitumiczną szer. 5.50-6.00m. Po lewej stronie drogi występuje istn. chodnik z kostki bet. W obrębie skrzyżowania z drogą powiatową występują istn. chodniki z kostki betonowej. Ulica Szkolna jest drogą podporządkowaną do drogi powiatowej ul. Obozowej. Droga objęta jest strefą zamieszkania.

Projektowane parametry techniczne po przebudowie

<i>klasa drogi</i>	<i>D [dojazdowa]</i>
<i>prędkość projektowa</i>	<i>30km/h</i>
<i>przekrój drogowy</i>	<i>1x2</i>
<i>rodzaj nawierzchni jezdni</i>	<i>- jezdni bitumiczna</i>
<i>rodzaj nawierzchni drogi dla pieszych</i>	<i>- kostka betonowa gr.8cm</i>
<i>rodzaj nawierzchni zjazdów</i>	<i>- kostka betonowa gr.8cm</i>

droga gminna ul. Powstańców Śląskich

- droga publiczna klasy D (dojazdowej). Droga o nawierzchni bitumicznej szer.5,50m z jednostronnym chodnikiem z kostki betonowej. Ruch określany jest lokalny – niewielki. Ruch pieszych odbywa istn. Chodnikiem

droga powiatowa ul.Obozowa 1522 O – droga klasy L. Droga o nawierzchni bitumicznej szer. 6,00m z jednostronnym chodnikiem z kostki betonowej. Ruch określany jest średni. Ruch pieszych odbywa istn. Chodnikiem. Ulica Obozowa stanowi drogę główną. Brak oznakowania poziomego

Opis stanu projektowanego.

Zmiany w oznakowaniu pionowym

Wprowadzono oznakowanie pionowe D1 „droga z pierwszeństwem”, na drodze powiatowej natomiast na wlocie ulicy Szkolnej istn. oznakowanie D2/A7 należy wymienić na nowe.

Na ulicy Szkolnej przesunięto istniejącą strefę zamieszkania poza skrzyżowanie ul. Postanów Śląskich. Strefa zamieszkania obejmować będzie część ul. Szkolnej, ul. Powstańców Śląskich, Wiśniowa, Akacyjowa.

Zaprojektowano aktualizację oznakowania pionowego dostosowując je do nowego układu drogowego.

Szczegóły znakowania pokazano na planszy w skali 1:500.

Całość oznakowania należy wykonać zgodnie z Załącznikiem Nr 1 do rozporządzenia Ministra Infrastruktury z dnia 3 lipca 2003 r w sprawie szczegółowych warunków technicznych dla znaków i sygnałów drogowych oraz urządzeń bezpieczeństwa ruchu drogowego i warunków ich umieszczania na drogach (Dz. U. nr 220 poz. 2181 z dnia 23.12.2003 r.)

Zmiany w oznakowaniu poziomym

Przejścia dla pieszych w poziomie jezdni

Na odcinku przebudowanej drogi należy wykonać 2 przejścia dla pieszych jako standardowe w poziomie jezdni Projekt zakłada wykonanie nowego malowania grubowarstwowego farbą chemoutwardzalną linie P10 szer. 4,00m (na tle w kolorze czerwonym szer. 5,00m). Dodatkowo w odległości 25cm od linii P10 zaprojektowano punktowe elementy odblaskowe – kolor biały.

- dotyczy przejścia km 0+005 - ul. Szkolna / Obozowa

- przejście na skrzyżowaniu ul. Powstańców Śląskich/ Szkolna

Przejście dla pieszych zostanie doświetlone za pomocą lamp typu LED zgodnie z PZT.

Wyniesione przejście km 0+135

W celu poprawy bezpieczeństwa w obrębie szkoły projektuje się wyniesione przejścia dla pieszych +10 cm w stosunku do poprzedzającego go odcinka drogi z najazdem 1.50m + rampa przejścia 5.0m. Wyniesione przejście zaprojektowano o nawierzchni z kostki betonowej – kolor czerwony. Uzupełnieniem wyniesionego

skrzyżowania będzie oznakowanie pionowe i poziome oraz punktowe elementy odblaskowe. **Linie P10 i P25** na wyniesionym przejściu wykonać jako grubowarstwowe kolor biały.

Przejście dla pieszych zostanie doświetlone za pomocą dwóch lamp typu LED zgodnie z PZT.

Wymogi dla oznakowania

1. Grupa wielkości znaków - **małe**
 2. Słupki z rur stalowych o średnicy min 60,0mm
 3. Słupki pod znaki należy wykonać w sposób trwały
 4. Znaki należy umocować na wysokości min 2,20m w przypadku umieszczenia na chodniku w terenie zabudowanym, mierząc od poziomu nawierzchni pobocza do dolnej krawędzi tarczy znaku oraz w odległości od 0,50 m do 2,0m od krawędzi jezdni drogi. Wysokość i odległość znaku powinna być dostosowana do konkretnego miejsca na drodze.
 5. Tarcze znaków z blachy stalowej ocynkowanej o profilu odpornym na odginanie ręką, mocowane do słupków w sposób wykluczający obrót tarczy wokół słupka.
 6. Elementy mocujące z materiałów ocynkowanych
 7. Oznakowanie poziome wykonać jako **grubowarstwowe farbami chemoutwardzalnymi drogowymi**.
 8. Lica tarcz znaków drogowych powinny spełniać wymagania fotometryczne i kolorymetryczne i powinny być wykonane w folii odblaskowej typu 1.
- Wszystkie materiały użyte do oznakowania muszą spełniać wymogi Ustawy Prawo Budowlane.
 - Wszystkie **znaki do wymiany na nowe**
 - Termin wprowadzenia oznakowania grudzień 2024 r

Opracował : mgr inż. Tomasz Sokulski

Łambinowice, dnia 20.11.2023 r.

DC 7230.74.2023

POSTANOWIENIE

Na podstawie art. 106 ustawy z dnia 14 czerwca 1960 r. – kodeks postępowania administracyjnego (Dz. U. z 2023 r., poz. 775) w związku z wystąpieniem Biura Usług Technicznych „DROGTOM” Tomasz Sokulski, z siedzibą ul. Jesionowa 15/8, 45-409 Opole z dnia 17.11.2023 (data wpływu do Urzędu Gminy w Łambinowicach: 17.11.2023), w sprawie zaopiniowania docelowego projektu organizacji ruchu dla zadania pn. „Przebudowa drogi gminnej 1047120 – ul. Szkolna w miejscowości Łambinowice”

postanawiam zaopiniować pozytywnie

przedłożone rozwiązanie projektowe związane ze zmianą organizacji ruchu dla zadania pn. „Przebudowa drogi gminnej 1047120 – ul. Szkolna w miejscowości Łambinowice” – zgodnie z załączonym projektem

Uzasadnienie

Niniejsze postanowienie nie wymaga uzasadnienia, gdyż uwzględnia w całości żądania strony.

Wobec powyższego należało orzec jak w sentencji niniejszego postanowienia

Otrzymują:

1. Biuro Usług Technicznych „DROGTOM”
Tomasz Sokulski
ul. Jesionowa 15/8
45-409 Opole
2. a/a

Z up. WÓJTA
mgr Jerzy Rosiński
Zastępca Wójta

Sporządził:
Bogusław Ceglarek
UG Łambinowice
Ul. Tadeusza Zawadzkiego 29
48-316 Łambinowice
Tel. /77/ 4311300 wew. 224

KT.VI.7121.453.2023.AS

Nysa, dnia 29.12.2023 r.

**Biuro Usług Technicznych „DROGTOM”
ul. Chelmska 9/2
45-401 Opole**

Na podstawie art.10 ust. 5 ustawy z dnia 20 czerwca 1997 r. Prawo o ruchu drogowym (Dz. U. z 2023 r., poz.1047 z późn.zm.) oraz na podstawie § 3 ust.1 pkt 3 Rozporządzenia Ministra Infrastruktury z dnia 23 września 2003 r. w sprawie szczegółowych warunków zarządzania ruchem na drogach oraz wykonywania nadzoru nad tym zarządzeniem (Dz. U. z 2017 r., poz.784).

z a t w i e r d z a m

Przedłożony przy piśmie z dnia **21.12.2023 r.** projekt stałej organizacji ruchu po przebudowie drogi gminnej nr 104712 O ul. Szkolna w miejscowości Łambinowice.

**Zatwierdzoną organizację ruchu należy wprowadzić do dnia :
29.12.2026 r.**


Zmianę organizacji ruchu należy zgłosić organowi zarządzającemu ruchem na drogach, zarządowi drogi oraz właściwemu Komendantowi Policji , co najmniej 7 dni przed dniem jej wprowadzenia, zgodnie § 12 ust. 1 Rozporządzenia Ministra Infrastruktury z dnia 23 września 2003 r. w sprawie szczegółowych warunków zarządzania ruchem na drogach oraz wykonywania nadzoru nad tym zarządzeniem (Dz. U. z 2017 r., poz.784).

Brak ww. zawiadomienia spowoduje utratę ważności zatwierdzonej organizacji ruchu zgodnie § 12 ust. 4 ww. rozporządzenia Ministra Infrastruktury.

Załącznik 1, egz. opieczetowanego projektu – zwrot szt.1

STAROSTA
Andrzej Kruczkiewicz



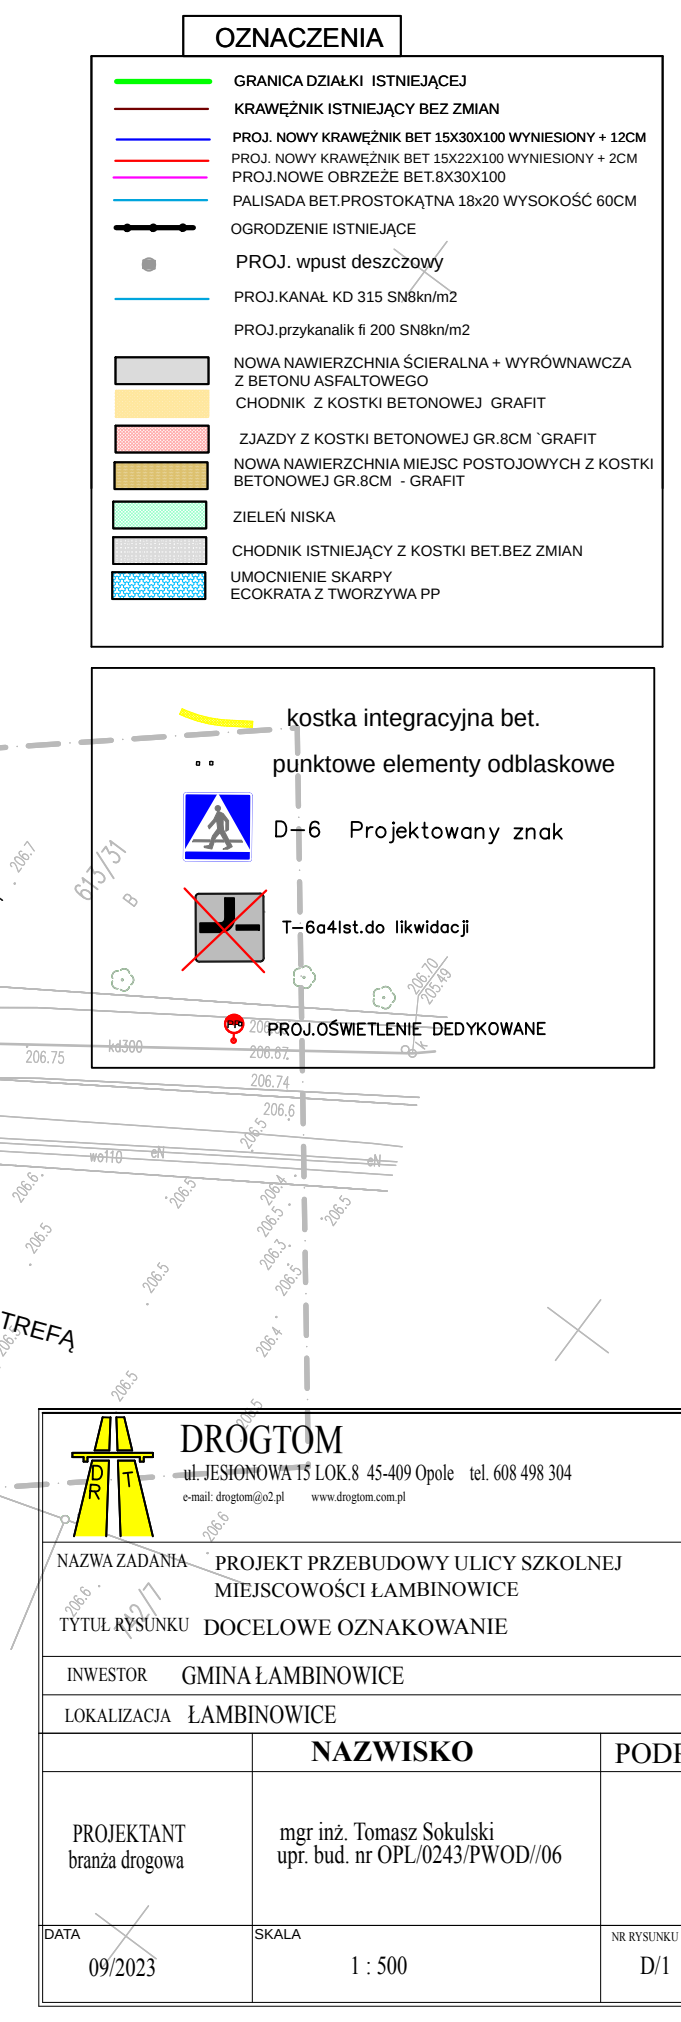

 <div style="display: inline-block; vertical-align: middle;"> DROGOMĄT ul. JESIONOWAT 15 LOK. 8 45-409 Opole tel. 608 498 304 e-mail: drogom@ic2.pl www.drogom.com.pl </div>		
NAZWA ZADANIA PROJEKT PRZEBUDOWY ULICY SZKOLNEJ MIEJSCOWOŚCI ŁAMBINOWICE TYTUŁ RYSUNKU DOCELOWE OZNAKOWANIE		
INWESTOR GMINA ŁAMBINOWICE		
LOKALIZACJA ŁAMBINOWICE		
NAZWISKO mgr inż. Tomasz Sokulski upr. bud. nr OPL/0243/PWOD/06		PODPISEK _____
DATA 09/2023	SKALA 1 : 500	NR RYSUNKU D/1