


PRZEKRÓJ NORMALNO-KONSTRUKCYJNY DLA DROGI POWIATOWEJ NR 0012T  
 Czechów - Stawiany - Lipnik, odc. Czechów - Stawiany,  
 dł. 2395 mb; w km 1+675÷4+070  
 skala 1 : 50

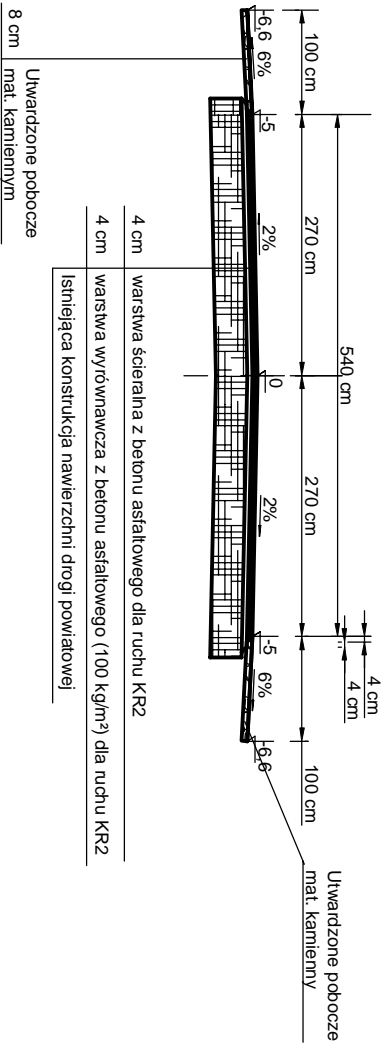

NA ŁUKU

