



PROJEKTOWANA WYMIANA CHODNIKA przy budynku IZBY PRZYJĘĆ
PROJEKTOWANY CHODNIK Z KOSTKI BETONOWEJ

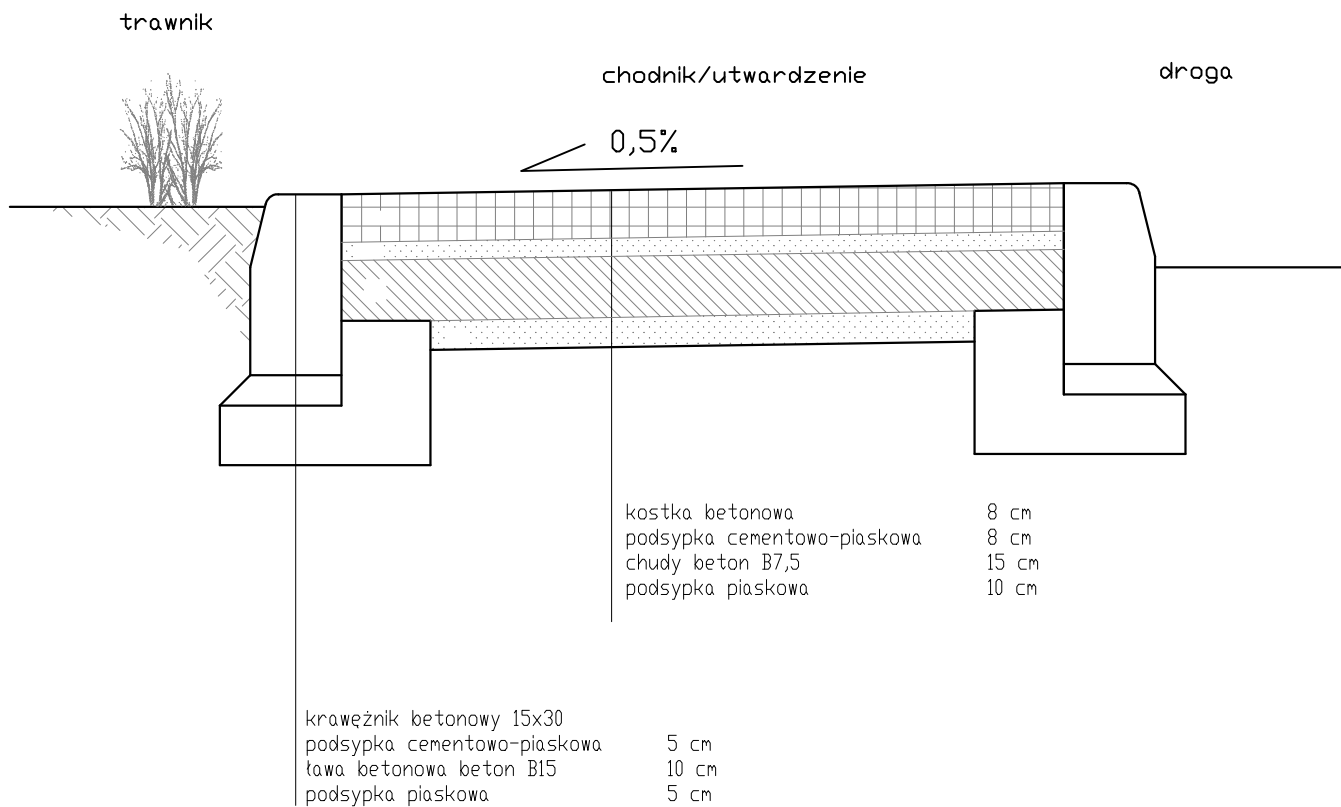

LMD-Invest Łukasz Dymura ul. Rogali 13/2, 84-200 Wejherowo tel. 505256154, NIP: 5882088004 email: biuro@LMD-invest.pl					
Inwestycja / Lokalizacja: PROJEKT UTWARDZENIA PLACU PRZY IZBIE PRZYJĘĆ WOJEWÓDZKIEGO SZPITALA DLA NERWOWO I PSYCHICZNIE W ŚWIECIU ORAZ ROZBIÓRKI OGRODZEŃ					
Inwestor: Wojewódzki Szpital dla Nerwowo i Psychicznie Chorych im. Dr J. Bednarza ul. Sgdowa 18, 86–100 Świecie n/Wisłg				Faza: PROJEKT WYKONAWCZY	
				Branża: ARCHITEKTURA	
Projektował architektura: MGR INŻ. ARCH. MONIKA BOROWSKA–BIAŁEK		Nr uprawnień: PO/KK/366/2010		Data: 02.2021	Podpis:
Sprawdził architektura: MGR INŻ. ARCH. ANNA RUBCZAK		Nr uprawnień: 549/POKK/2013		Data: 02.2021	Podpis:
Projektował konstrukcja: MGR INŻ. ŁUKASZ DYMURA		Nr uprawnień: POM/0125/POOK/11		Data: 02.2021	Podpis:
Sprawdził konstrukcja: MGR INŻ. PIOTR KREFTA		Nr uprawnień: POM/0116/POOK/08		Data: 02.2021	Podpis:
Temat rysunku: PRZEKRÓJ PRZE PROJ. UTWARDZENIE				Skala: 1: 25	Nr rys.: M–3