

by zasadniczej


Skala mapy 1:1000

mapy	6.143.21.18.2	Poświadcza się zgodność niniejszej kopii z treścią materiału państwowego zasobu geodezyjnego i kartograficznego	
d.	Murów 160906_2		
	STARE BUDKOWICE 0012		
	981/4		
plaskich	2000/18	Numer sprawy	
ci		Nazwa materiału zasobu	
		Data wykonania kopii	2019-04-25
		Sporządził(a):	Anna Matuszewska

USYTUOWANIE PUBLICZNEJ SZKOŁY PODSTAWOWEJ

Stare Budkowice ul. Wołczyńska 14

skala 1:1000

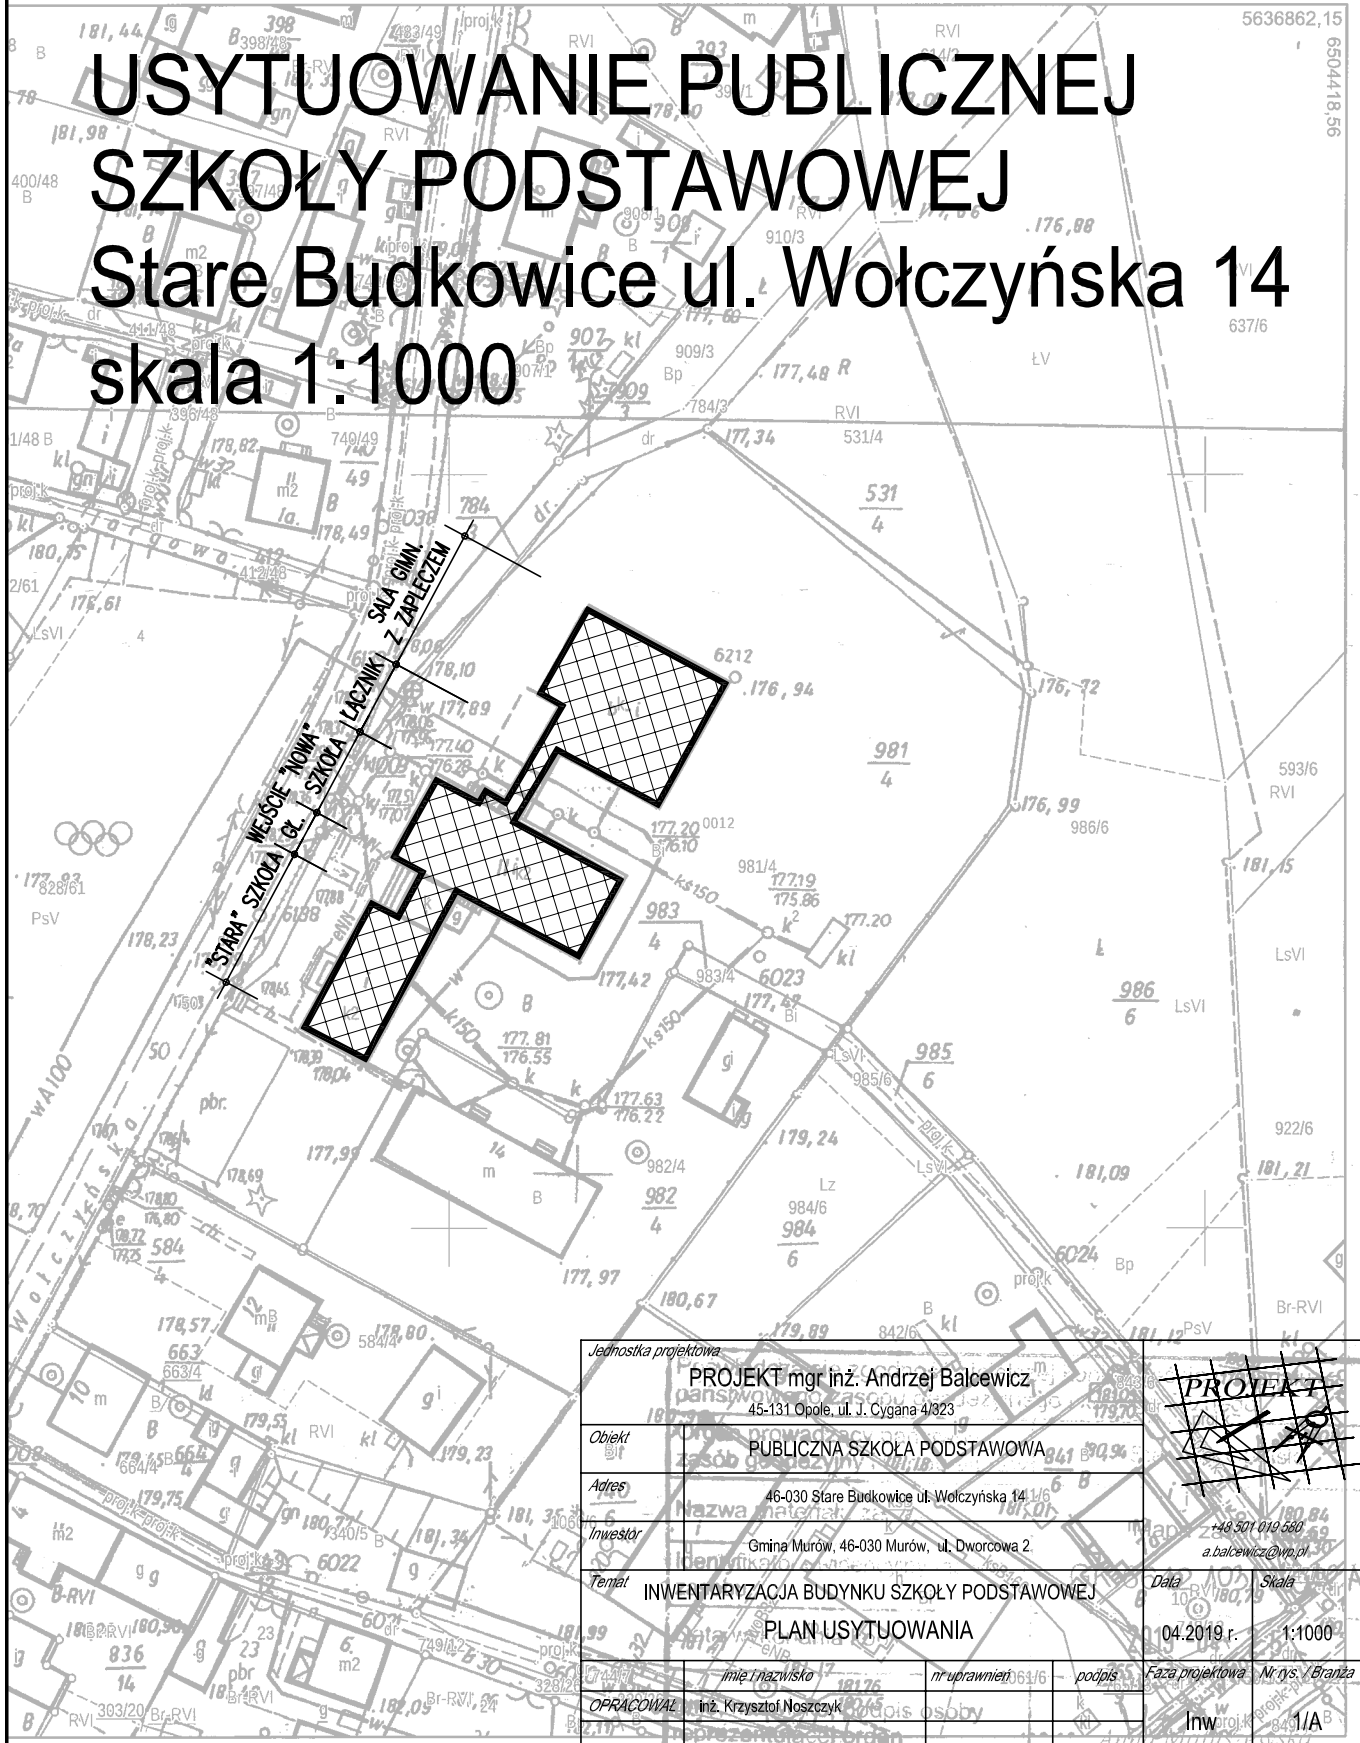

Jednostka projektowa	PROJEKT mgr inż. Andrzej Bałcewicz 45-131 Opole, ul. J. Cygana 4/323				
Obiekt	PUBLICZNA SZKOŁA PODSTAWOWA				
Adres	46-030 Stare Budkowice ul. Wołczyńska 14/16		+48 501 019 580 a.bałcewicz@wp.pl		
Inwestor	Gmina Murów, 46-030 Murów, ul. Dworcowa 2				
Temat	INWENTARYZACJA BUDYNKU SZKOŁY PODSTAWOWEJ		Data	Skala	
	PLAN USYTUOWANIA		04.2019 r.	1:1000	
OPRACOWAŁ	inż. Krzysztof Noszczyk	nr uprawnień	podpis	Faza projektowa	Nr rys. / Branża
				Inwent.	1/A