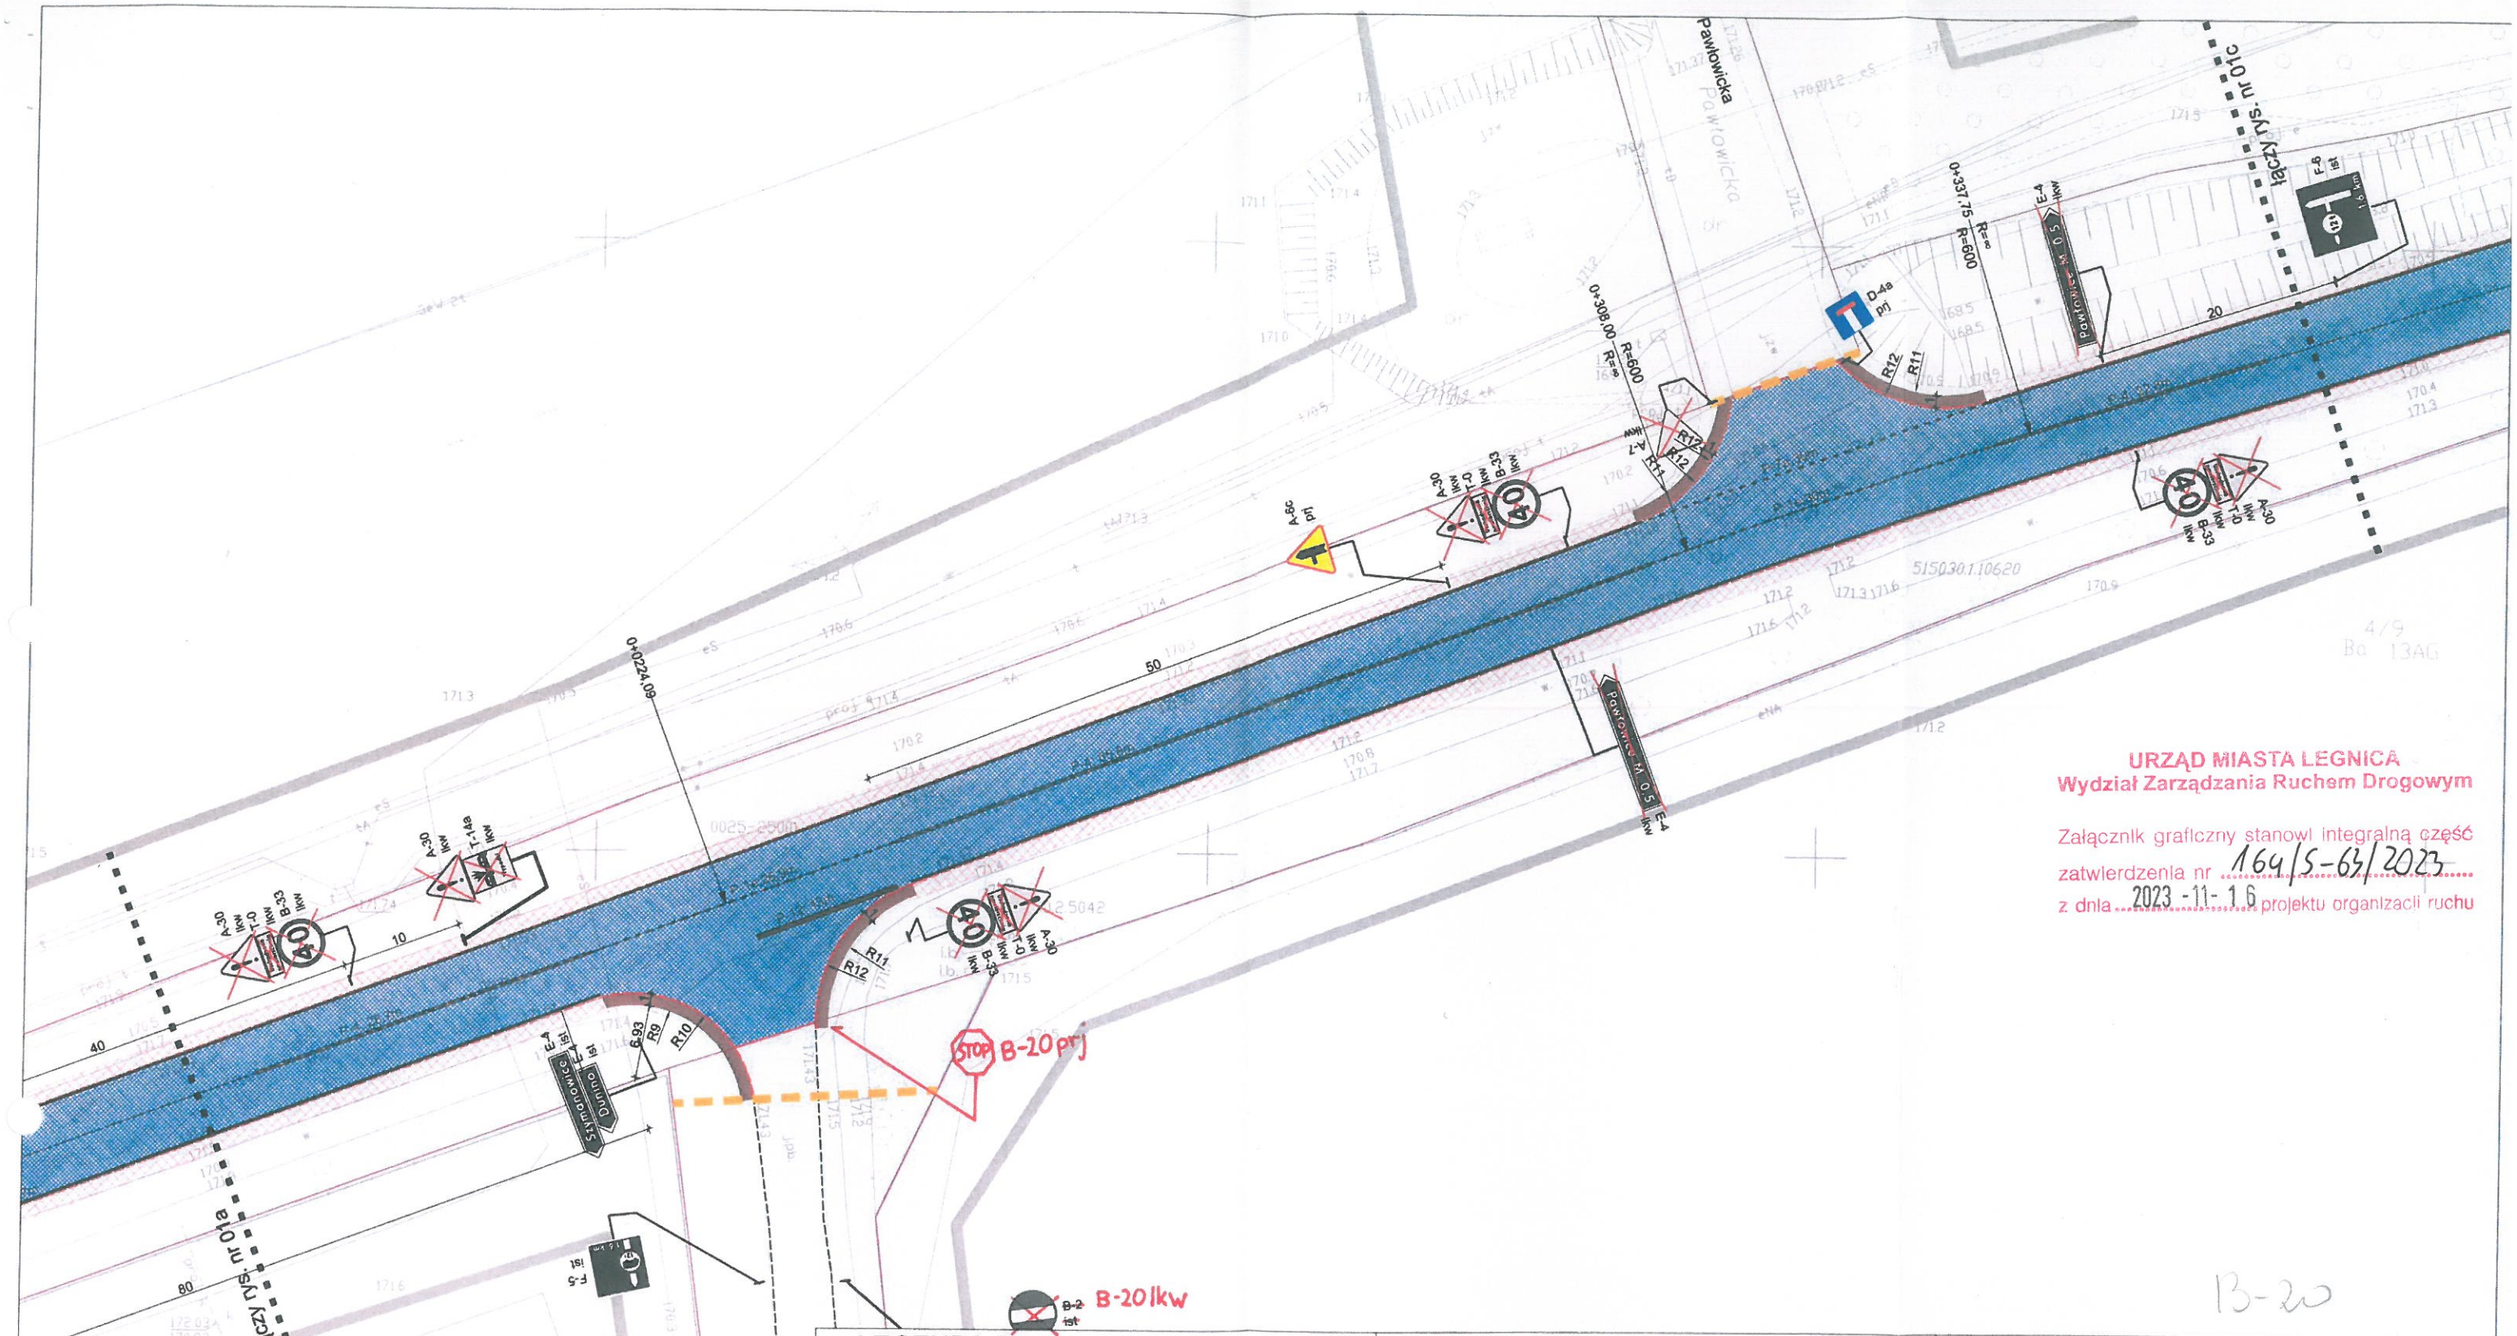

URZĄD MIASTA LEGNICA
Wydział Zarządzania Ruchem Drogowym

Załącznik graficzny stanowi integralną część zatwierdzenia nr 164/S-63/2023 z dnia 2023 -11- 16 projektu organizacji ruchu

4/9
Bc 13AG

B-20

LEGENDA D:

- istniejąca krawędź jezdni
- projektowana krawędź jezdni
- przepust istniejący
- obrzeże projektowane
- pobocze gruntowe
- nawierzchnia jezdni z betonu asfaltowego
- utwardzenie z kostki kamiennej
- granica działki
- 124 numer działki

N

LEGENDA OR:

- D-15 lkw — oznakowanie pionowe do likwidacji
- A-7 prj — projektowane oznakowanie pionowe
- B-2 ist — istniejące oznakowanie pionowe
- P-1e 35,7m — oznakowanie poziome
- łączy oznakowanie istniejące

Nazwa projektu	**Przebudowa ulicy Złotoryjskiej w Legnicy**			
Inwestor	**Miasto Legnica - Zarząd Dróg Miejskich** Legnica, ul. Wojska Polskiego 10			
Wykonawca	ko projekty Katarzyna Chojnacka ul. Norwida 13/1 58-500 Jelenia Góra 502 663 462 biuro@koprojekty.pl			
Projektant	mgr inż. Katarzyna Chojnacka upr. bud. nr 108/DOŚ/15			
Nazwa rysunku	**Korytarz przejezdności pojazdu miarodajn. - Złotoryjska / Smokowicka**			
Data	Branża	Stadium	Skala	Nr rys.
11.2022	Drogi	OR	1:500	**01b**