


ZACHODNIA

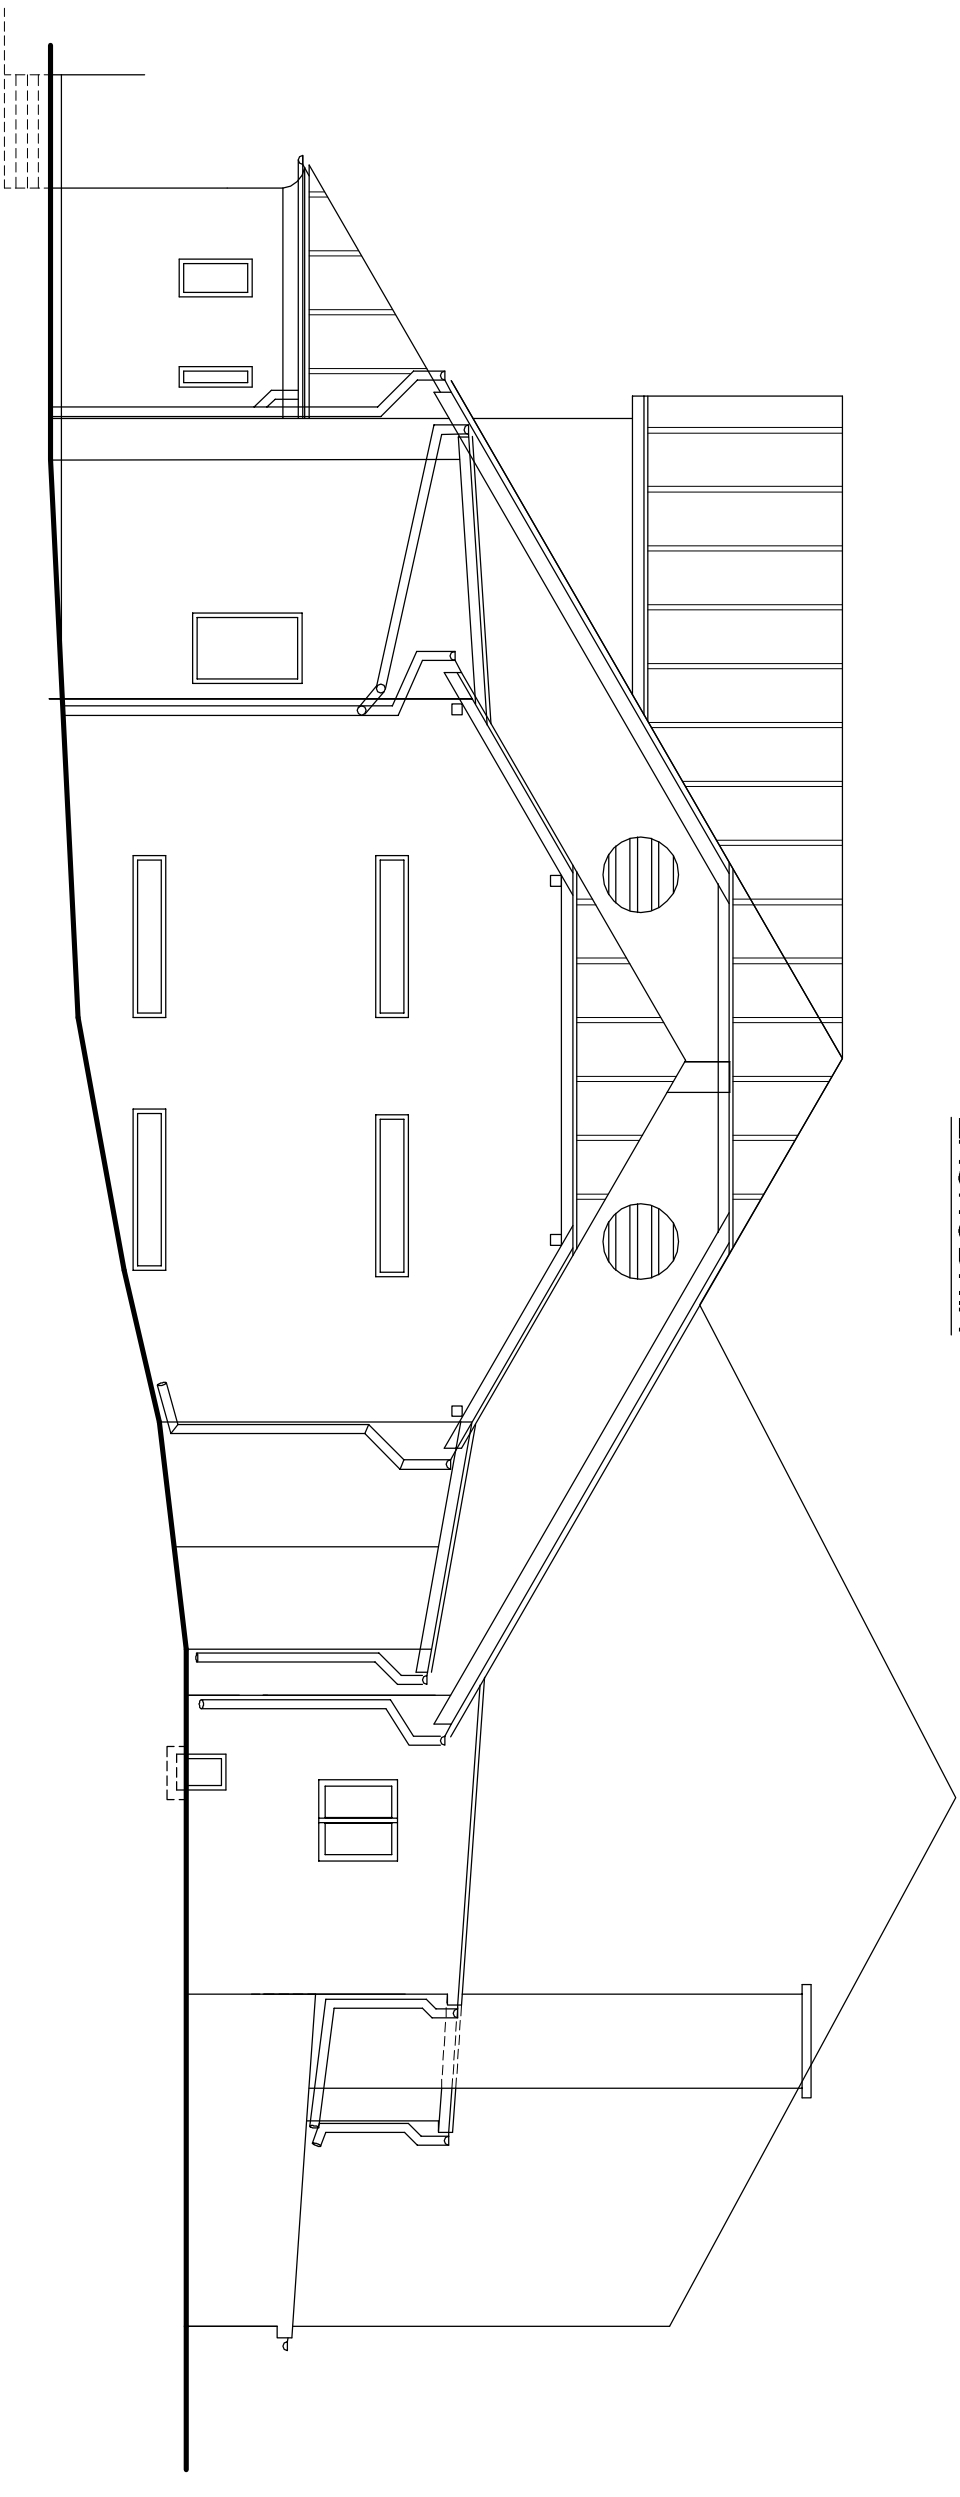

**USŁUGI PROJEKTOWE
W BUDOWNICTWIE**
inż. Edward Knapczyk

ul. Piasta 47b/23, 58-304 Wałbrzych
e-mail: e.knapczyk@gmail.com www.e-knapczyk.pl
tel./fax : 84-83-609 lub 0602-739-181 (tel.kom.)

| | | | |
|-----------|--|---------|--|
| Investor: | Gmina Kudowa-Zdrój, ul. Zdrojowa 24, 57-350 Kudowa-Zdrój | Obiekt: | Kudowskie Centrum Kultury i Sportu, ul. Główna 43, 57-350 Kudowa-Zdrój |
|-----------|--|---------|--|

| | | | |
|---|--------------|-------------|---------------|
| Temat: Remont sali sportowej z zapleczem z wymianą pokrycia dachowego | Stadium: IIB | Branża: A-K | Data: 02.2020 |
|---|--------------|-------------|---------------|

| | | | |
|-------------|--|----------------|--------|
| Projektant: | mgr inż. Agata Knapczyk-Homik nr upr. 80/DOŚ/2015 | Tytuł rysunku: | Skala: |
| | | | 1:100 |

| | | | |
|-------------|--|--|----------------|
| Projektant: | inż. Edward Knapczyk nr upr. U.A.N. VI-4/3/144/84 orzaz. ANF 2/92/83r. | Elewacja boczna zachodnia- inwentaryzacja | Nr rys. 6-1 |
|-------------|--|--|----------------|