

Lista opraw


- 1 ETS/3W/C
- 2 LED 1272mm 56W 4000K
- 4 LED 17W IP54, IK10 4000K (AW)
- 5 LED 17W IP54, IK10 4000K
- 6 LED OPAL 25W IP20 1085 4000K (AW)
- 7 LED OPAL 25W IP20 1085 4000K
- 8 LED OPAL 36W, IP20 1625 4000K
- 9 ETS/3W/C + grzałka


Oprawa ewakuacyjna SAFE LED IP65 AT z modulem awaryjnym 3h jednostronna. Piktogramy dobrane odpowiednio do miejsca roznieśczenia opraw ewakuacyjnych

EM-200Lx minimalna wymagana wartość natężenia oświetlenia

- gniazdo wtykowe pojedynczo p/t 230V/16A
- gniazdo wtykowe pojedynczo p/t 230V/16A, IP44
- łącznik oświetlenia podwójny p/t 230V/10A
- łącznik oświetlenia schodowy p/t 230V/10A
- łącznik oświetlenia pojedynczy p/t 230V/10A
- łącznik oświetlenia pojedynczy IP44 p/t 230V/10A

RZUT 1 PIĘTRA - PROJEKT

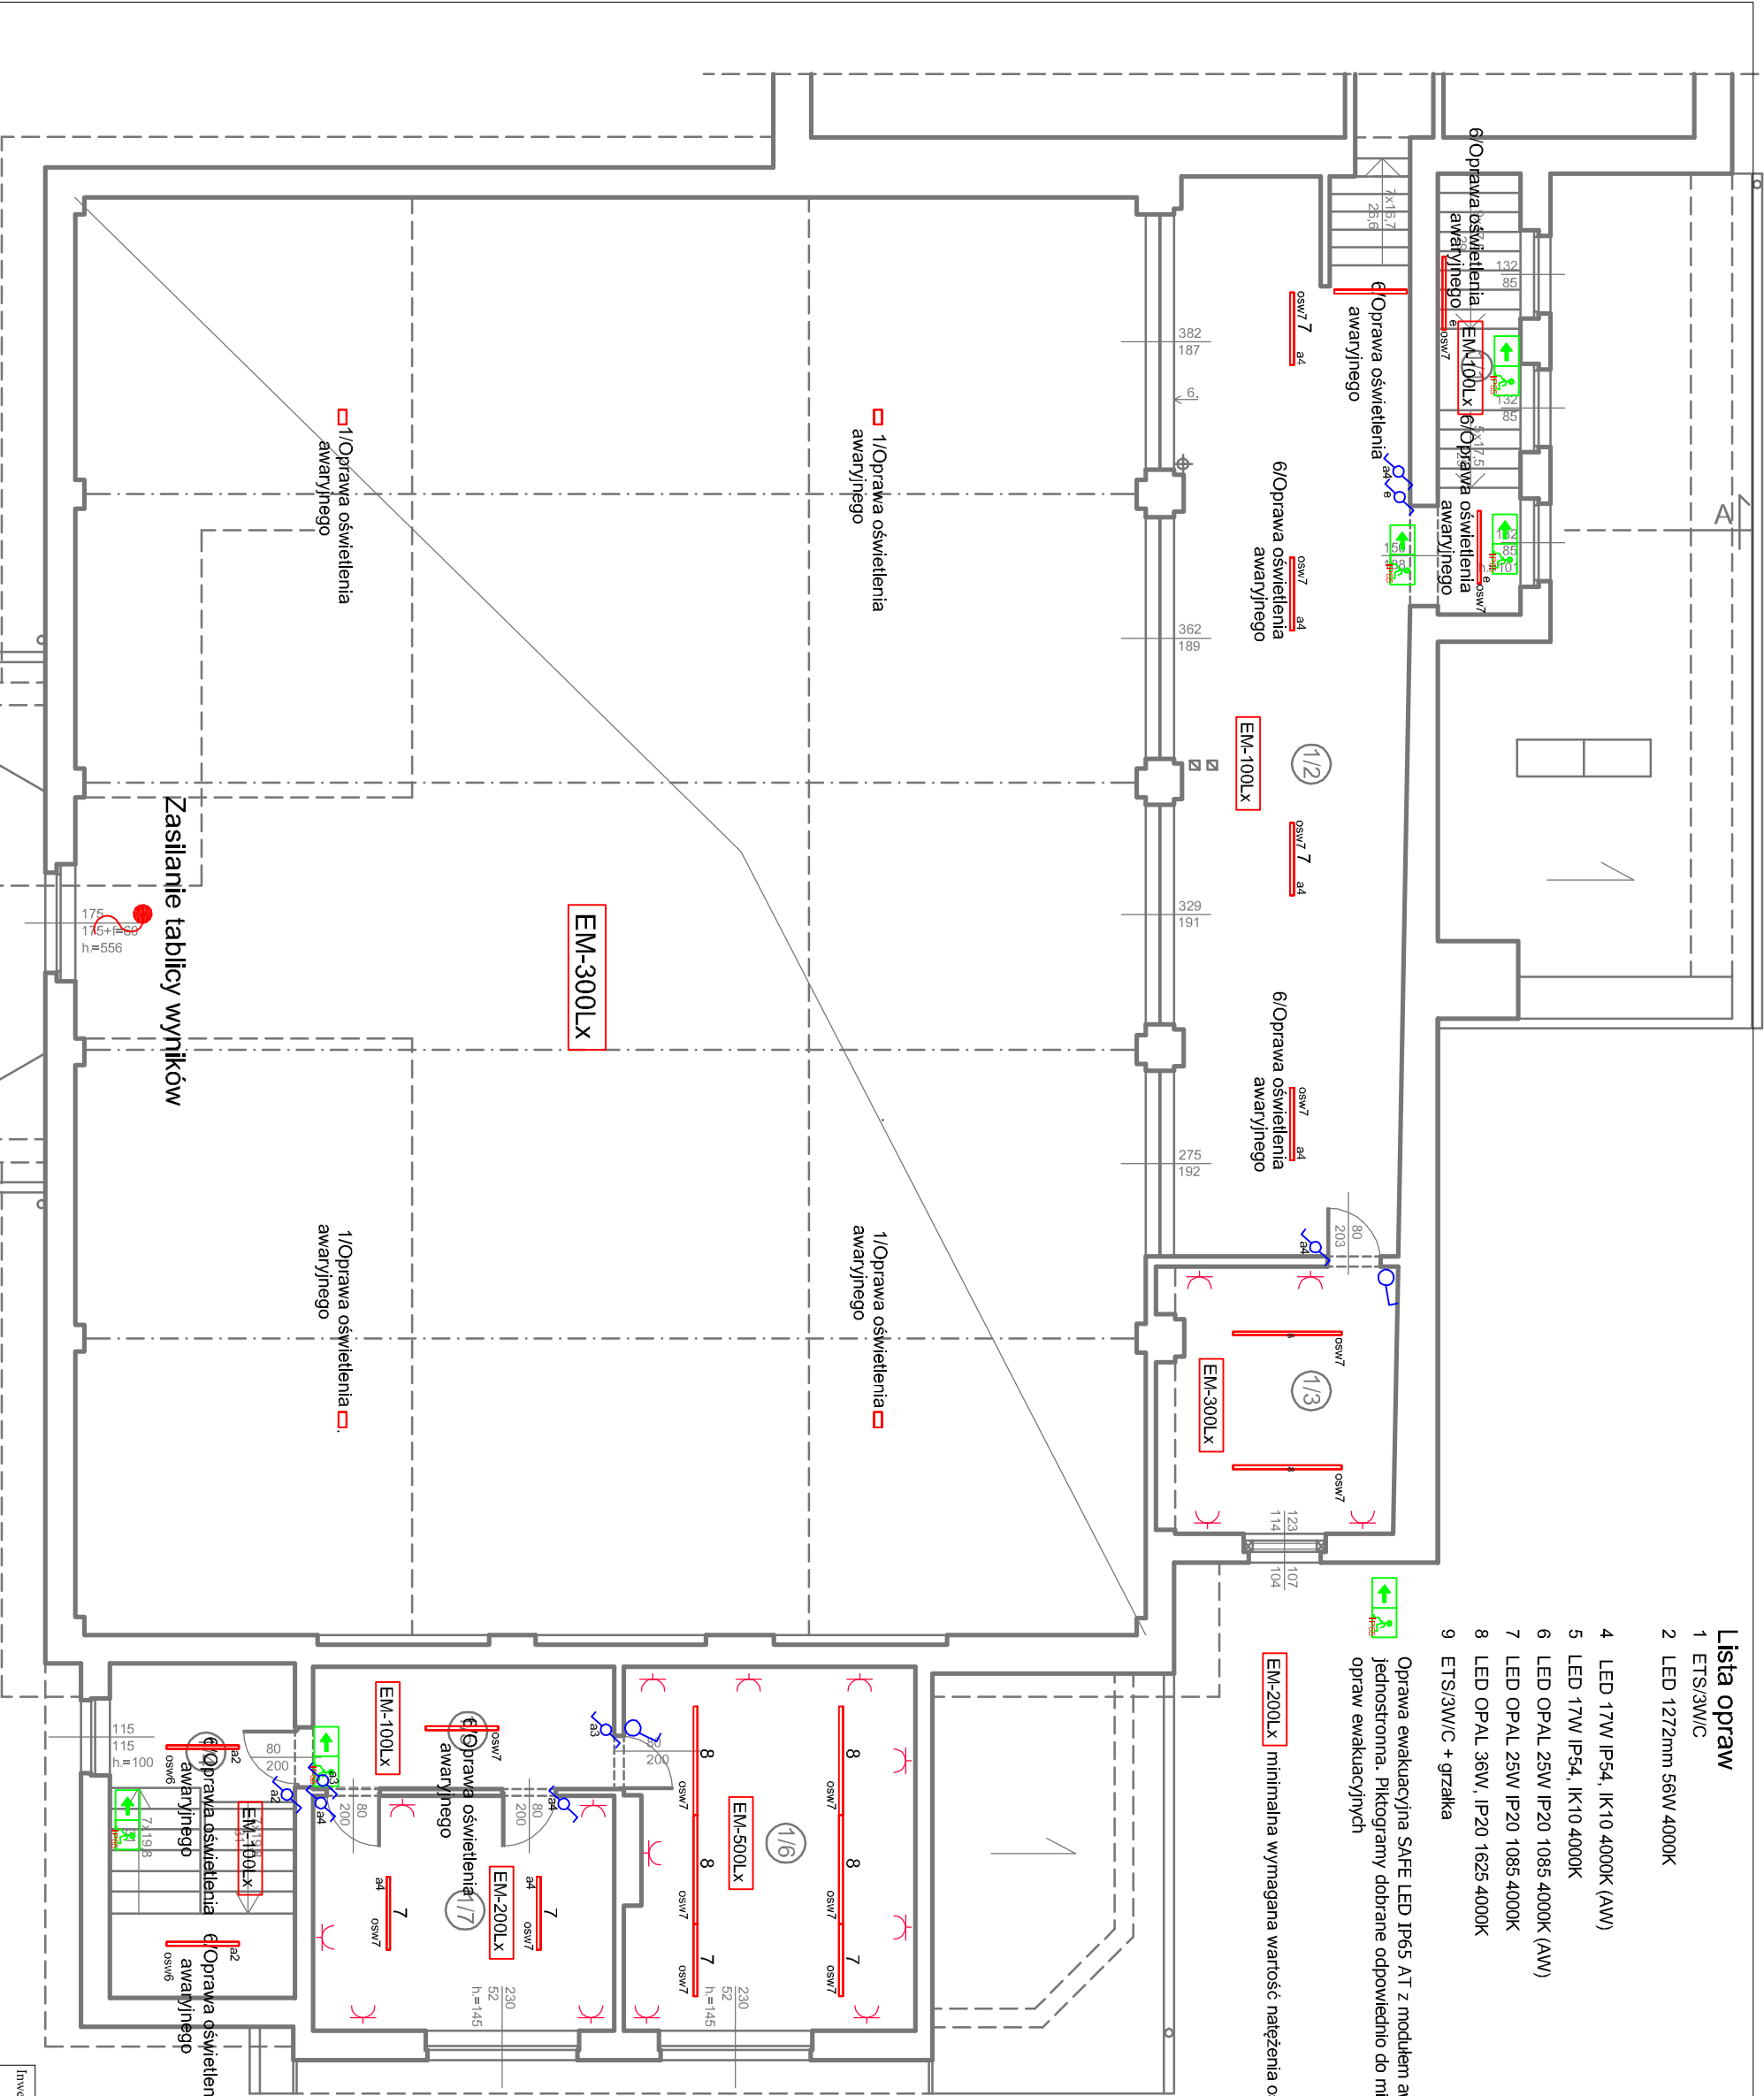



**USŁUGI PROJEKTOWE
W BUDOWNICTWIE**
Inż. Edward Knapczyk

ul. Piasta 47b/23, 58-304 Wałbrzych
e-mail: e.knapczyk@gmail.com www.e-knapczyk.pl
tel./fax : 84-83-609 lub 0602-730-181 (tel.kom.)

Projektant:	mgr inż. Tomasz Nowicki inż. mgr. DOŚ 0958/PBE/16	Tytuł rysunku:	Rzut piętra instalacja oświetlenia	Skala:	1:100
Inwestor: Gmina Kudowa-Zdrój, ul. Zdrojowa 24, 57-350 Kudowa-Zdrój		Obiekt: Kudooskie Centrum Kultury i Sportu, ul. Główna 43, 57-350 Kudowa-Zdrój		Data: 3.03.2020	
Temat: Remont sali sportowej z zapleczen z wymianą pokrycia dachowego		Stadium: PB		Branża: E	