


ELEWACJA FRONTOWA -
PÓŁNOCNA

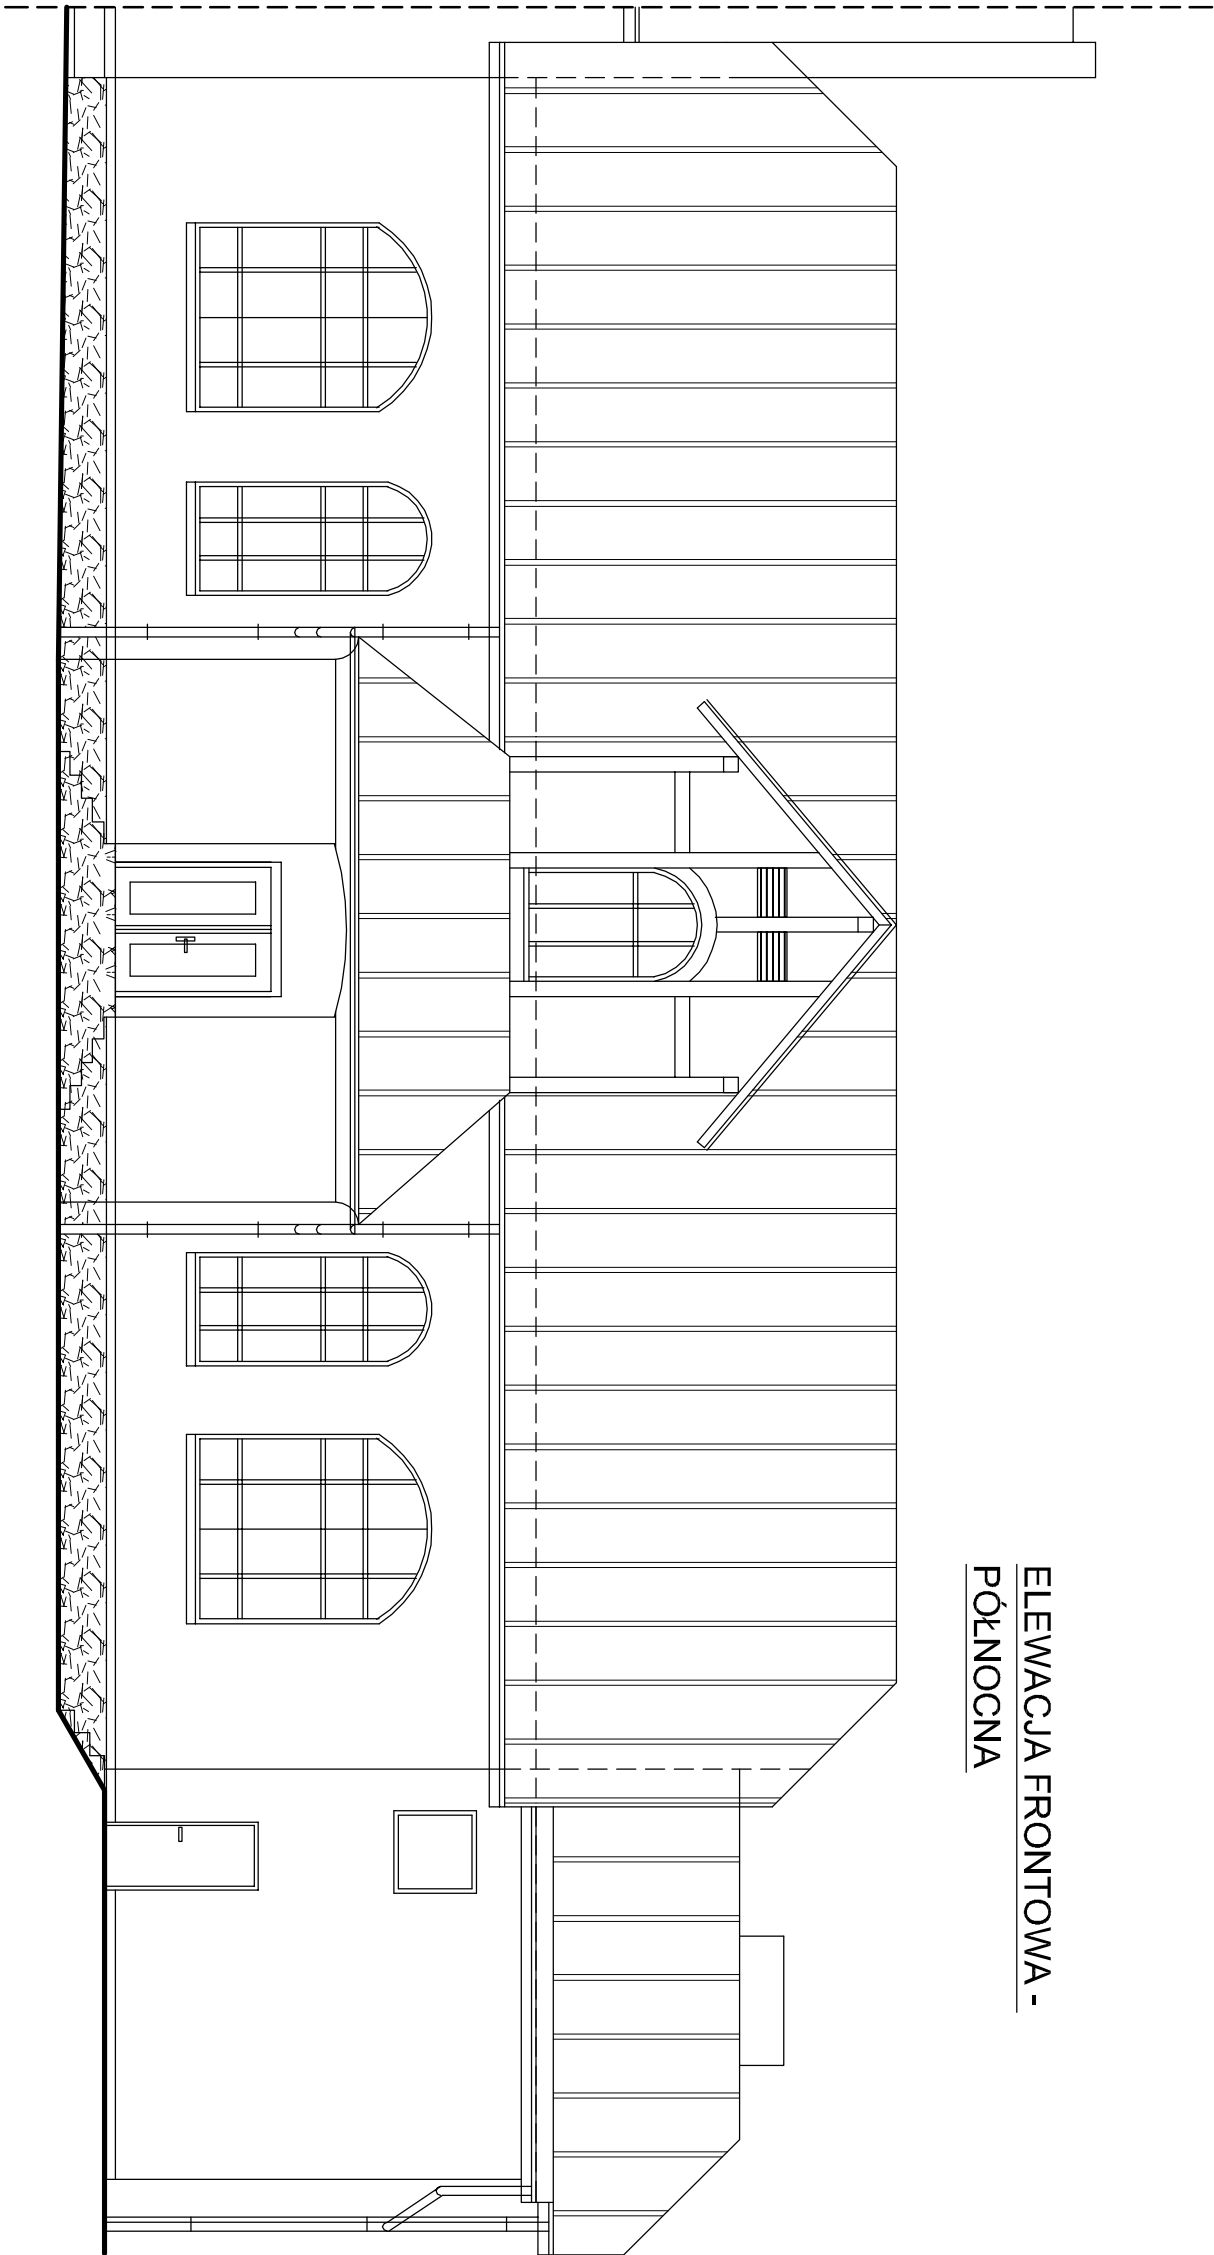



**USŁUGI PROJEKTOWE
W BUDOWNICTWIE**
inż. Edward Knapczyk

ul. Piasta 47b/23, 58-304 Wałbrzych
e-mail: e.knapczyk@gmail.com www.e-knapczyk.pl
tel./fax : 84-83-609 lub 0602-739-181 (tel.kom.)

Inwestor: Gmina Kudowa-Zdrój, ul. Zdrojowa 24, 57-350 Kudowa-Zdrój		Obiekt: Kudowskie Centrum Kultury i Sportu, ul. Główna 43, 57-350 Kudowa-Zdrój	
Temat: Remont sali sportowej z zapleczem z wymianą pokrycia dachowego		Stadium: IB	Branża: A-K
Projektant: mgr inż. Agata Knapczyk-Hornik nr upr. 80/DOŚ/2015		Tytuł rysunku:	
Projektant: inż. Edward Knapczyk nr upr. UAN.VI-F/3/144/84 oraz ANF 2/92/83t.		Elewacja frontowa północna- inwentaryzacja	
		Skala: 1:100	Nr rys. 5-1