PRZEKRÓJ NORMALNY
ul. Leśna skala 1:50

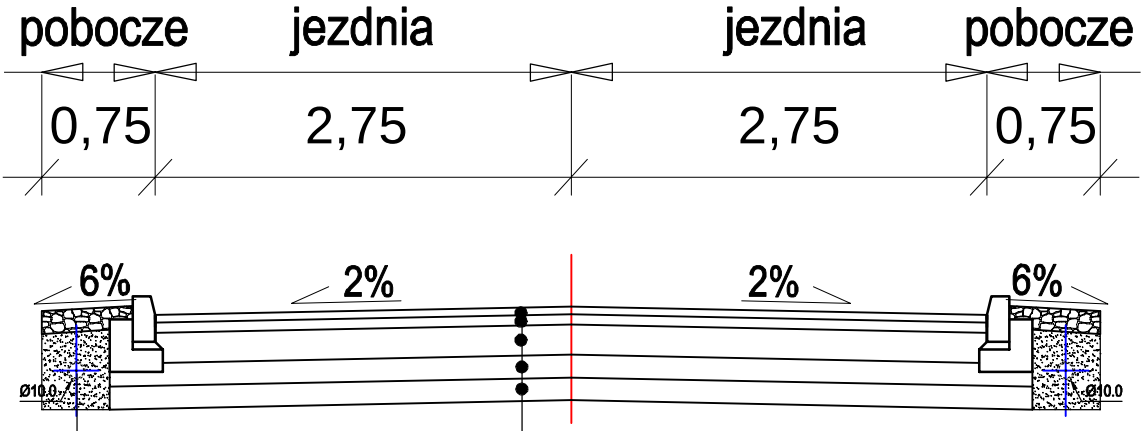

15 cm - pobocze z kruszywa łamanego
- piasek średnioziarnisty
- filtr z geowłókniny syntetycznej
- rura drenarska Ø10cm,
- perforowana otworami 2,5x5,0mm

5 cm - warstwa ścieralna z betonu asfaltowego AC 11S
7 cm - warstwa wiążąca z betonu asfaltowego AC 16W
20 cm - podbudowa z kruszywa łamanego tłucznia kamiennego o frakcji 0/31,5mm mieszanka optymalna stab. mechanicznie
15 cm - warstwa odsączająca z kruszywa naturalnego stab. mechanicznie
15 cm - warstwa gruntu stabilizowanego spoiwem hydraulicznym o Rm=2,5 MPa

Wykonawca projektu: PiN Jakub Król, 05-307 Dobre, Młęcin 56B, NIP: 822-197-50-75, e-mail: pin.jakubkrol@gmail.com tel. 608-508-572	Stadium: Projekt bud-wyk Branża: Drogowa	Data: Listopad 2019 r.
Temat: Projekt przebudowy drogi gminnej ul. Leśnej w m. Cegłów.		Rys. nr: 4.
Nazwa rysunku: Przekroje normalne		Skala: 1:50
Projektant: mgr inż. Jakub Król Podpis: uprawnienia: MAZ/0170/POOD/11		