




PRZEKRÓJ I - I

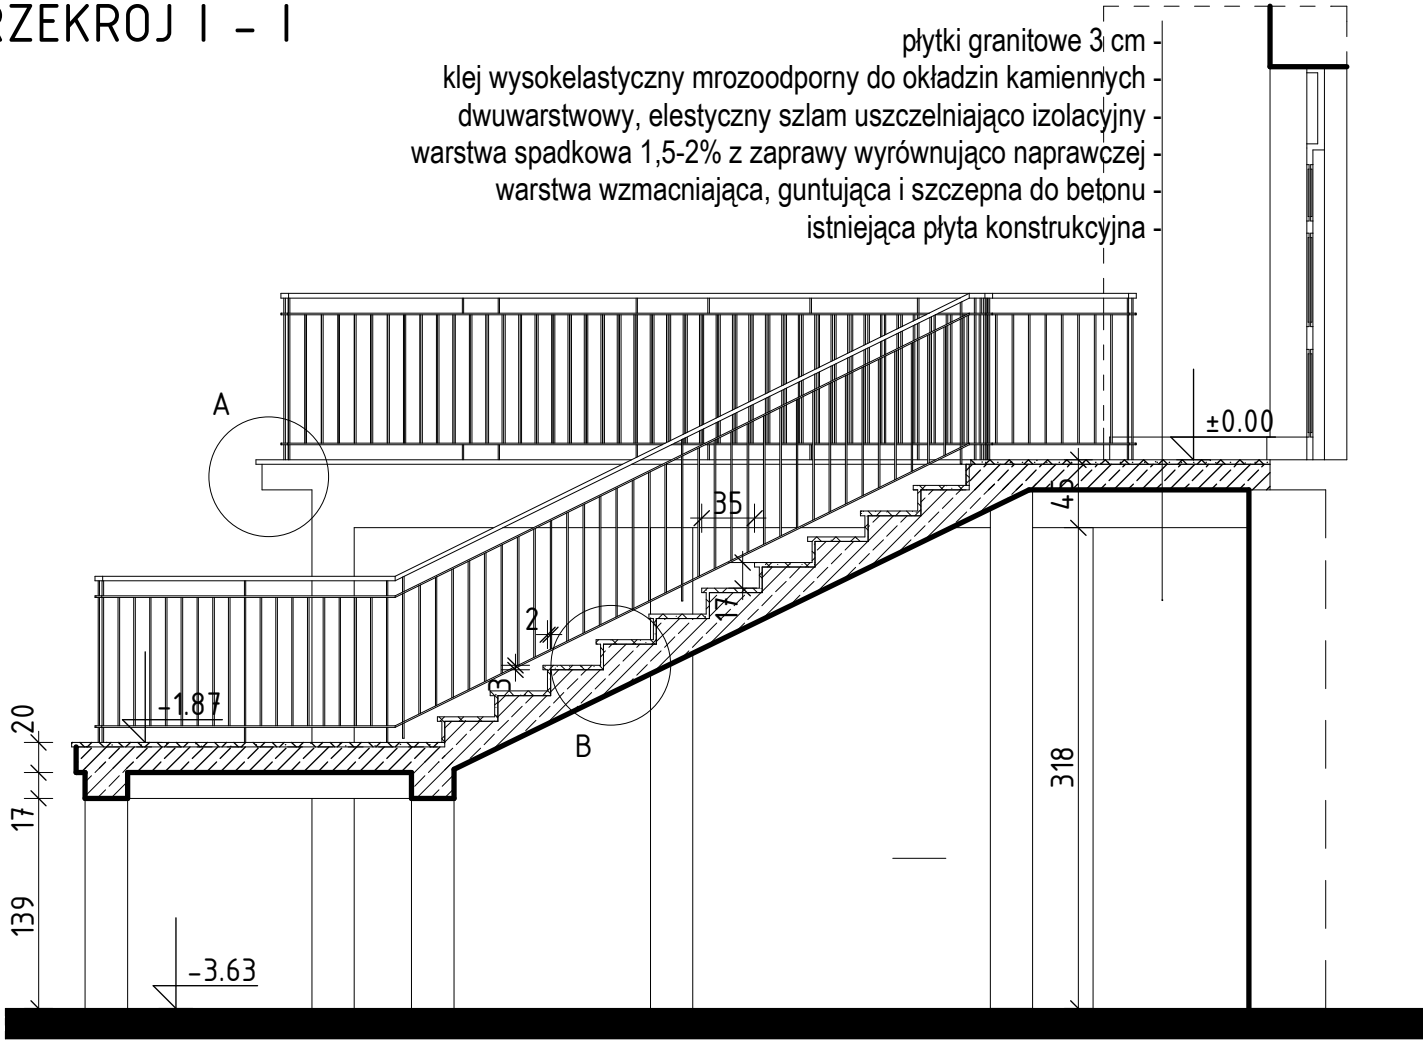


płytki granitowe 3 cm
klej wysokelastyczny mrozoodporny do okładzin kamiennych
dwuwarstwowy, elastyczny szlam uszczelniający izolacyjny
warstwa spadkowa 1,5-2% z zaprawy wyrównująco naprawczej
warstwa wzmacniająca, guntująca i szczepna do betonu
istniejąca płyta konstrukcyjna

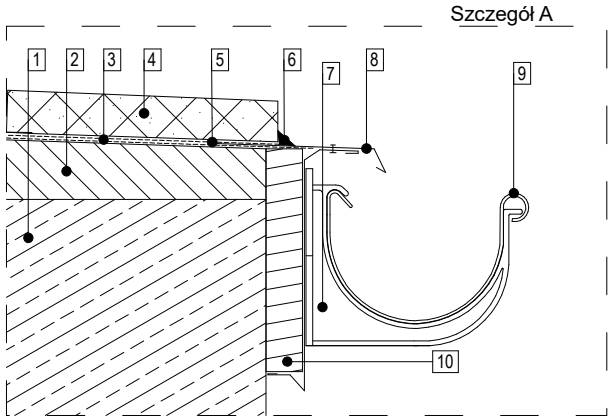


- 1 - Istniejąca płyta konstrukcyjna
- 2 - Proj. warstwa spadkowa 0,5-2%
- 3 - Proj. podwójna izolacja szlamek elastycznym
- 4 - Proj. okładzina z płyt granitowych gr. 2 cm
- 5 - Taśma uszczelniająca na krawędzi obróbki blacharskiej
- 6 - Proj. uszczelnienie okapu
- 7 - Proj. hak rynnowy aluminium
- 8 - Proj. obróbka okapowa i podrynnowa z blachy tytan-cynk
- 9 - Proj. rynna PCV 75 mm
- 10 - Proj. deska podrynnowa z płyty OSB gr. 20 mm

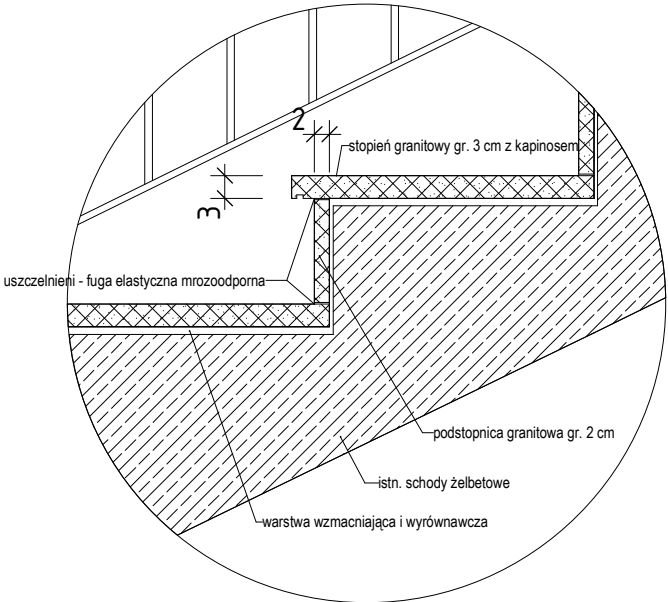


szczegół B

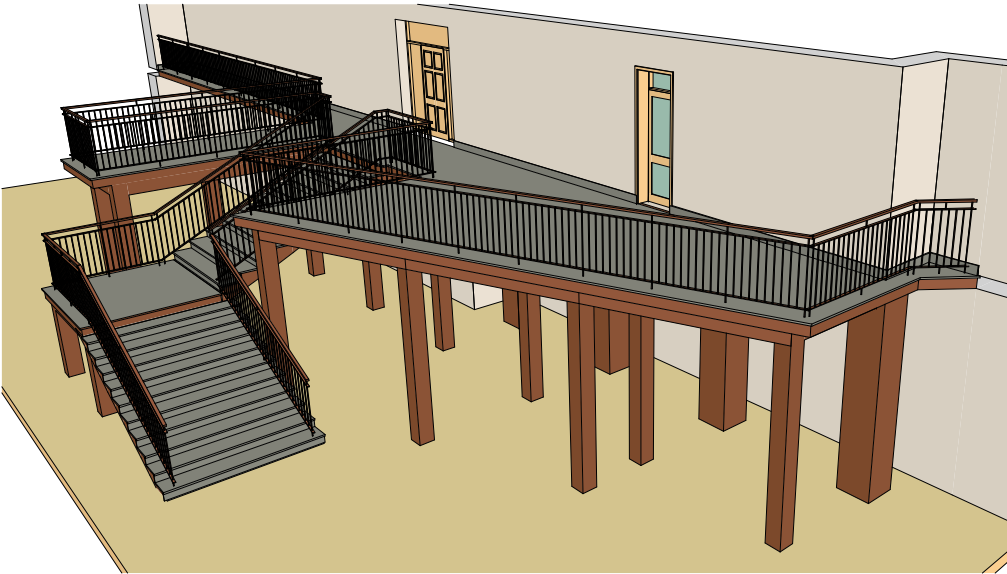

WYDOK PERSPEKTYWICZNY

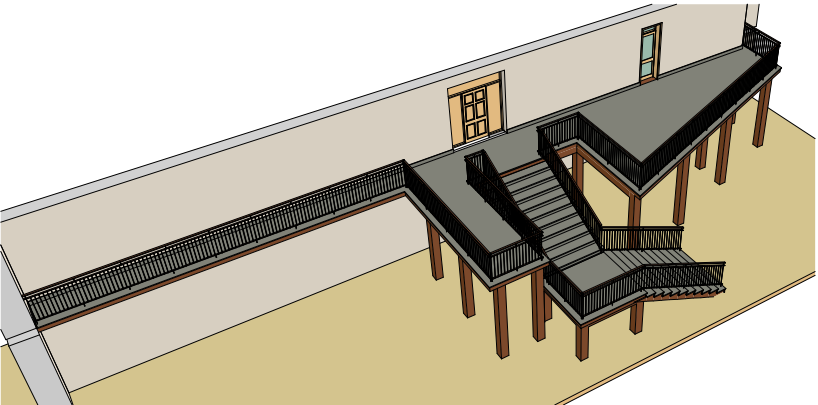

WYDOK PERSPEKTYWICZNY

 <div>USŁUGI INŻYNIERYJNO - BUDOWLANE inż. Grzegorz Pyteraf 38-455 Głowienka ul. Polna 34</div>			
OPRACOWANIE CHRONIONE PRAWAMI AUTORSKIMI (Dz.U. Nr 24, poz. 83 z dnia 04.02.1994 r.) POWIELANIE I ROZPOWISZCZANIE BEZ ZGODY AUTORA ZABRONIONE			
nazwa obiektu: REMONT SCHODÓW OARZ BALKONÓW przy głównym wejściu RDLP w Krośnie		stadium: DOKUMENTACJA PROJEKTOWA	
adres obiektu: Krosno ul. Bieszczadzka, dz. nr 3083/3		branża: KONSTRUKCJA	
nazwa rysunku: PRZEKROJE, DETALE, WIDOKI		data: 09-2023	nr rysunku: 02
projektant-imie i nazwisko: inż. Grzegorz Pyteraf		specjalność i nr uprawnień: konstrukcyjna upr. nr. K-145/01	podpis:
sprawdzający-imie i nazwisko:		specjalność i nr uprawnień:	podpis: