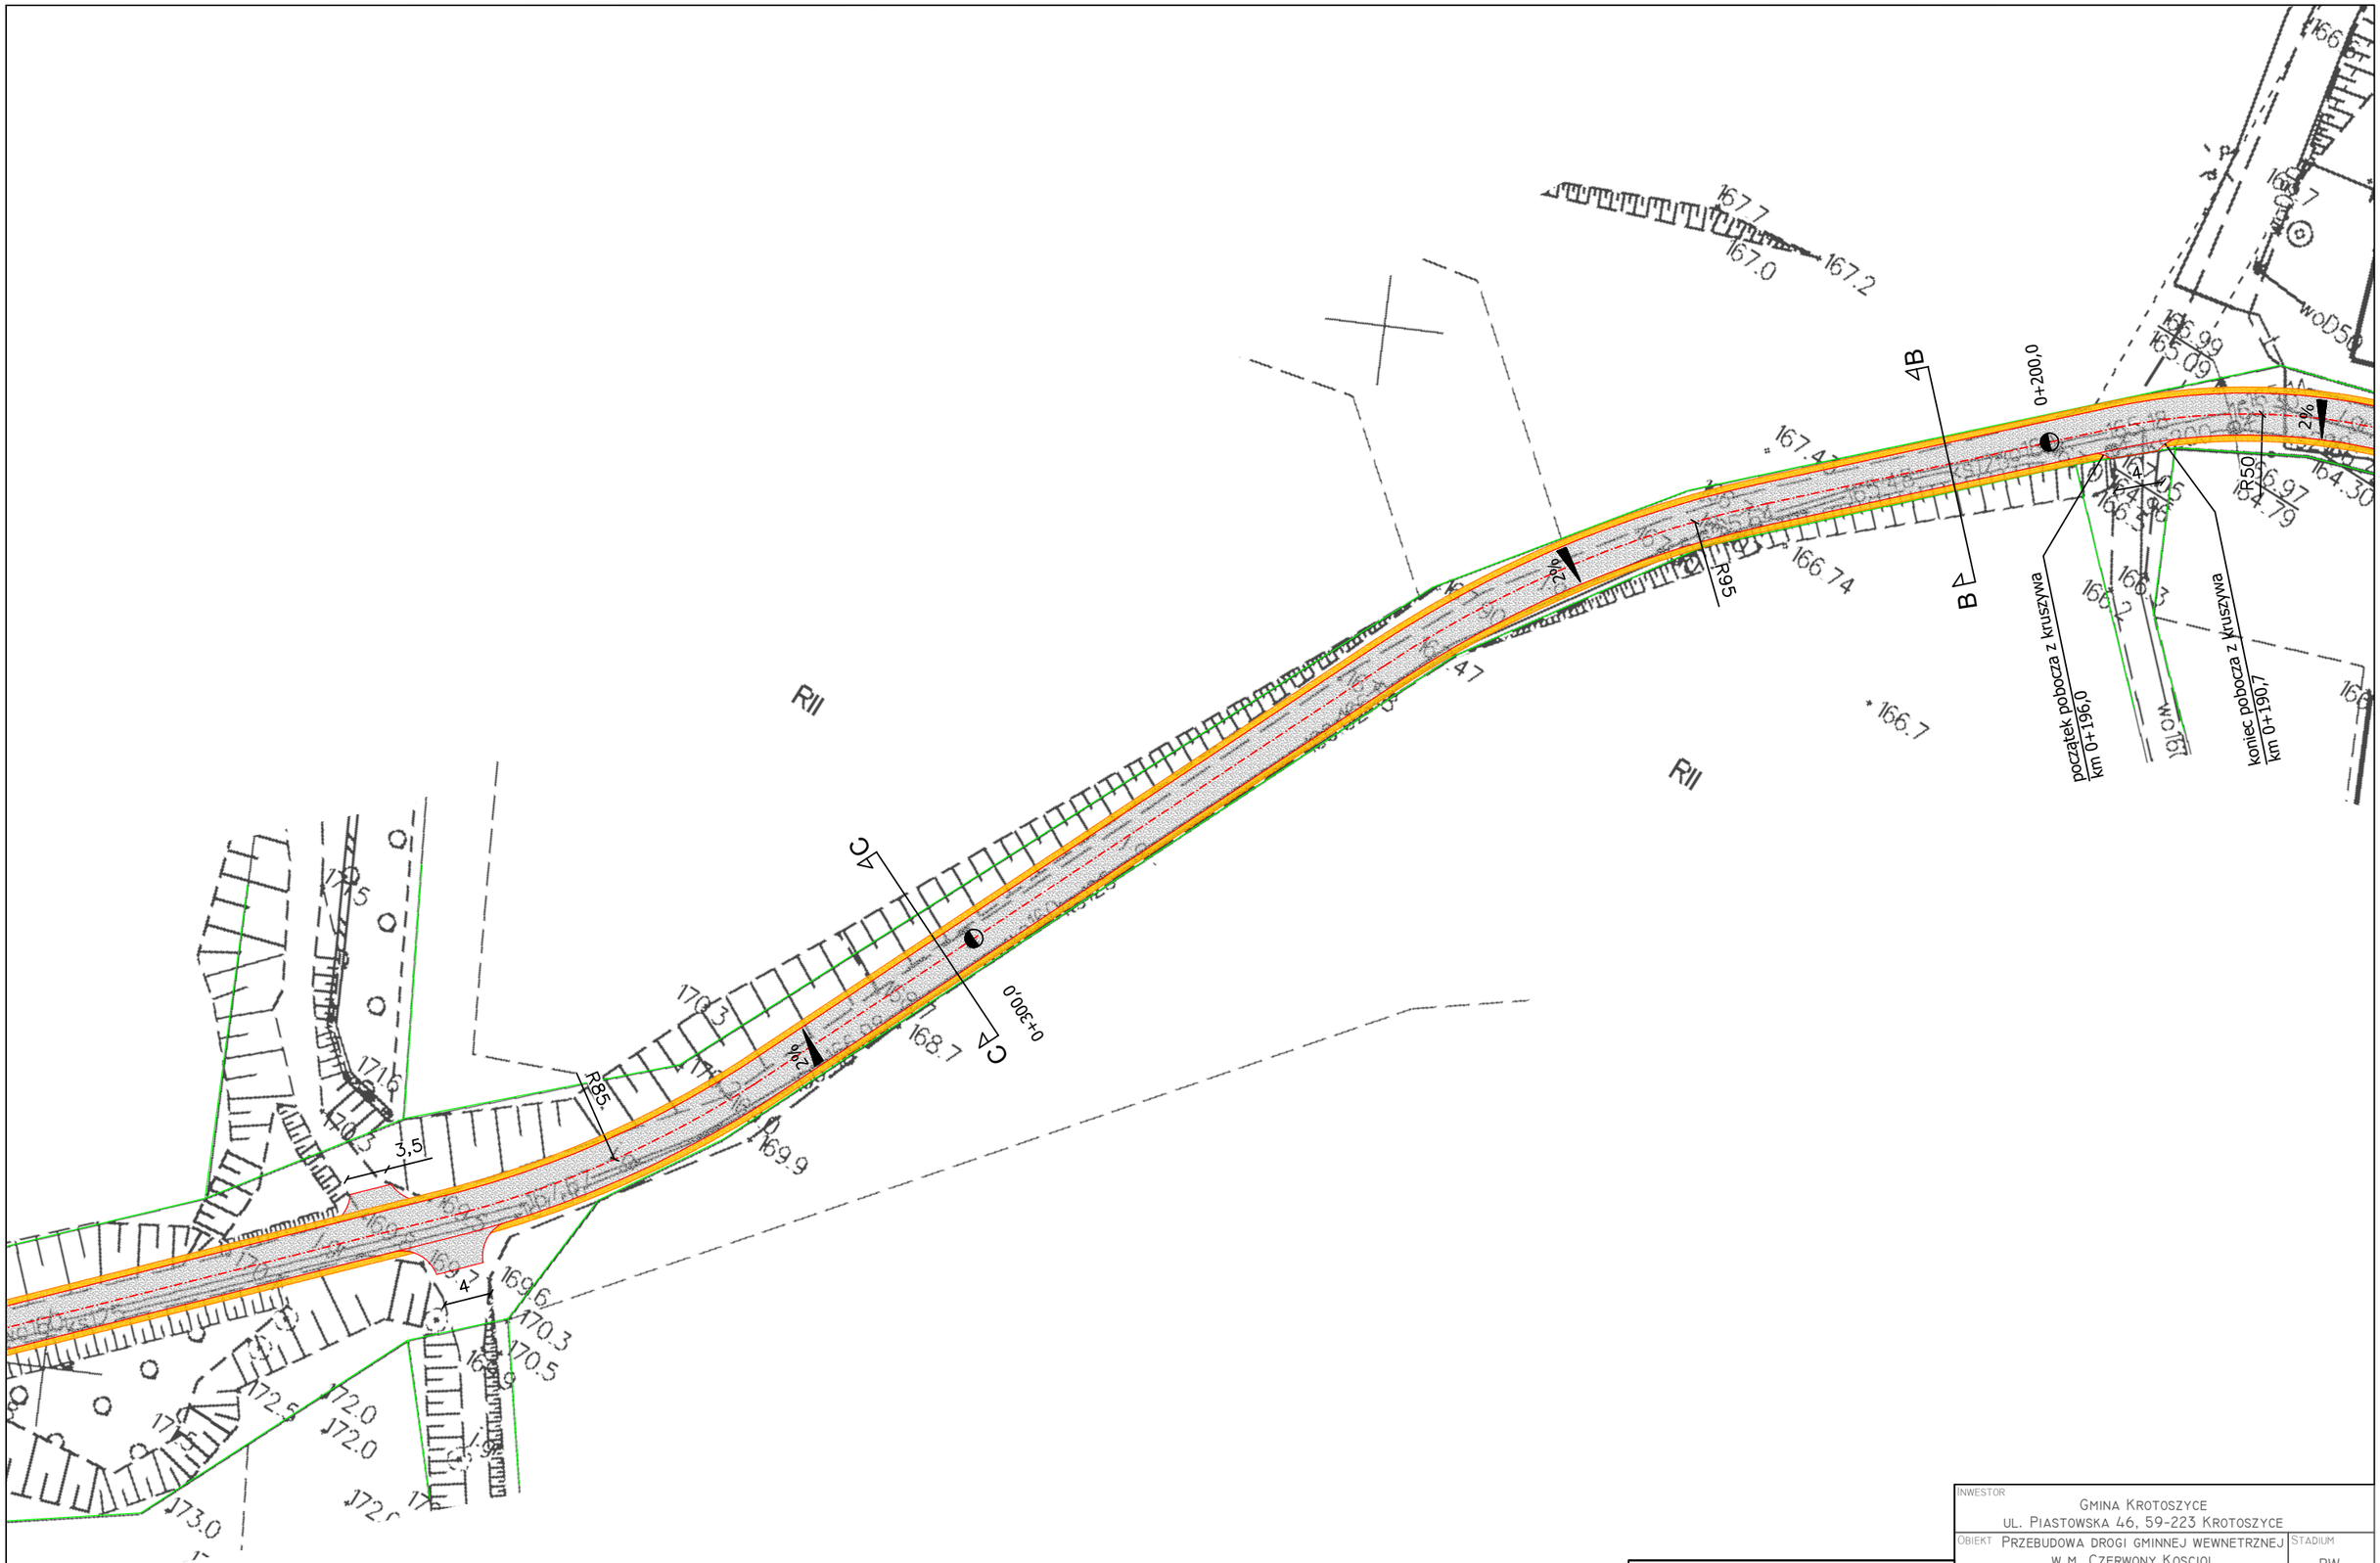

UWAGI:
1. Wszystkie wymiary sprawdzić na budowie i dostosować je do warunków terenowych.
2. Wszystkie istniejące zasuwy oraz studzienki na trasie inwestycji należy wyregulować do poziomu projektowanego.
3. Niwelete projektowanych dróg na włączeniach skorelować z rzędnymi istniejących dróg, zjazdów i parkingów.
4. Niwelete jezdni, zjazdów i włączeń dopasować do warunków istniejących.

LEGENDA
Proj. nawierzchnia bitumiczna
Proj. pobocza z kruszywa
Nawierzchnie proj. wg odrębnego opracowania
Granice działek
Krawędź proj. pobocza
Proj. oś jezdni
Proj. krawędź jezdni

INWESTOR
GMINA KROTOSZYCE
UL. PIASTOWSKA 46, 59-223 KROTOSZYCE

OBIEKT: PRZEBUDOWA DROGI GMINNEJ WEWNETRZNEJ W M. CZERWONY KOSCIOL

STADIUM: PW

TYTYL: PROJEKT ZAGOSPODAROWANIA TERENU

DATA: MAJ 2021

SKALA: 1:500

PROJEKTANT: INZ. HENRYK MAZUR

NR UPR. BUD.: 32/84/LW

PODPIS:

NR RYS.: IB