


WEWNĘTRZNA INSTALACJA CENTRALNEGO OGRZEWANIA - RZUT LOKALU

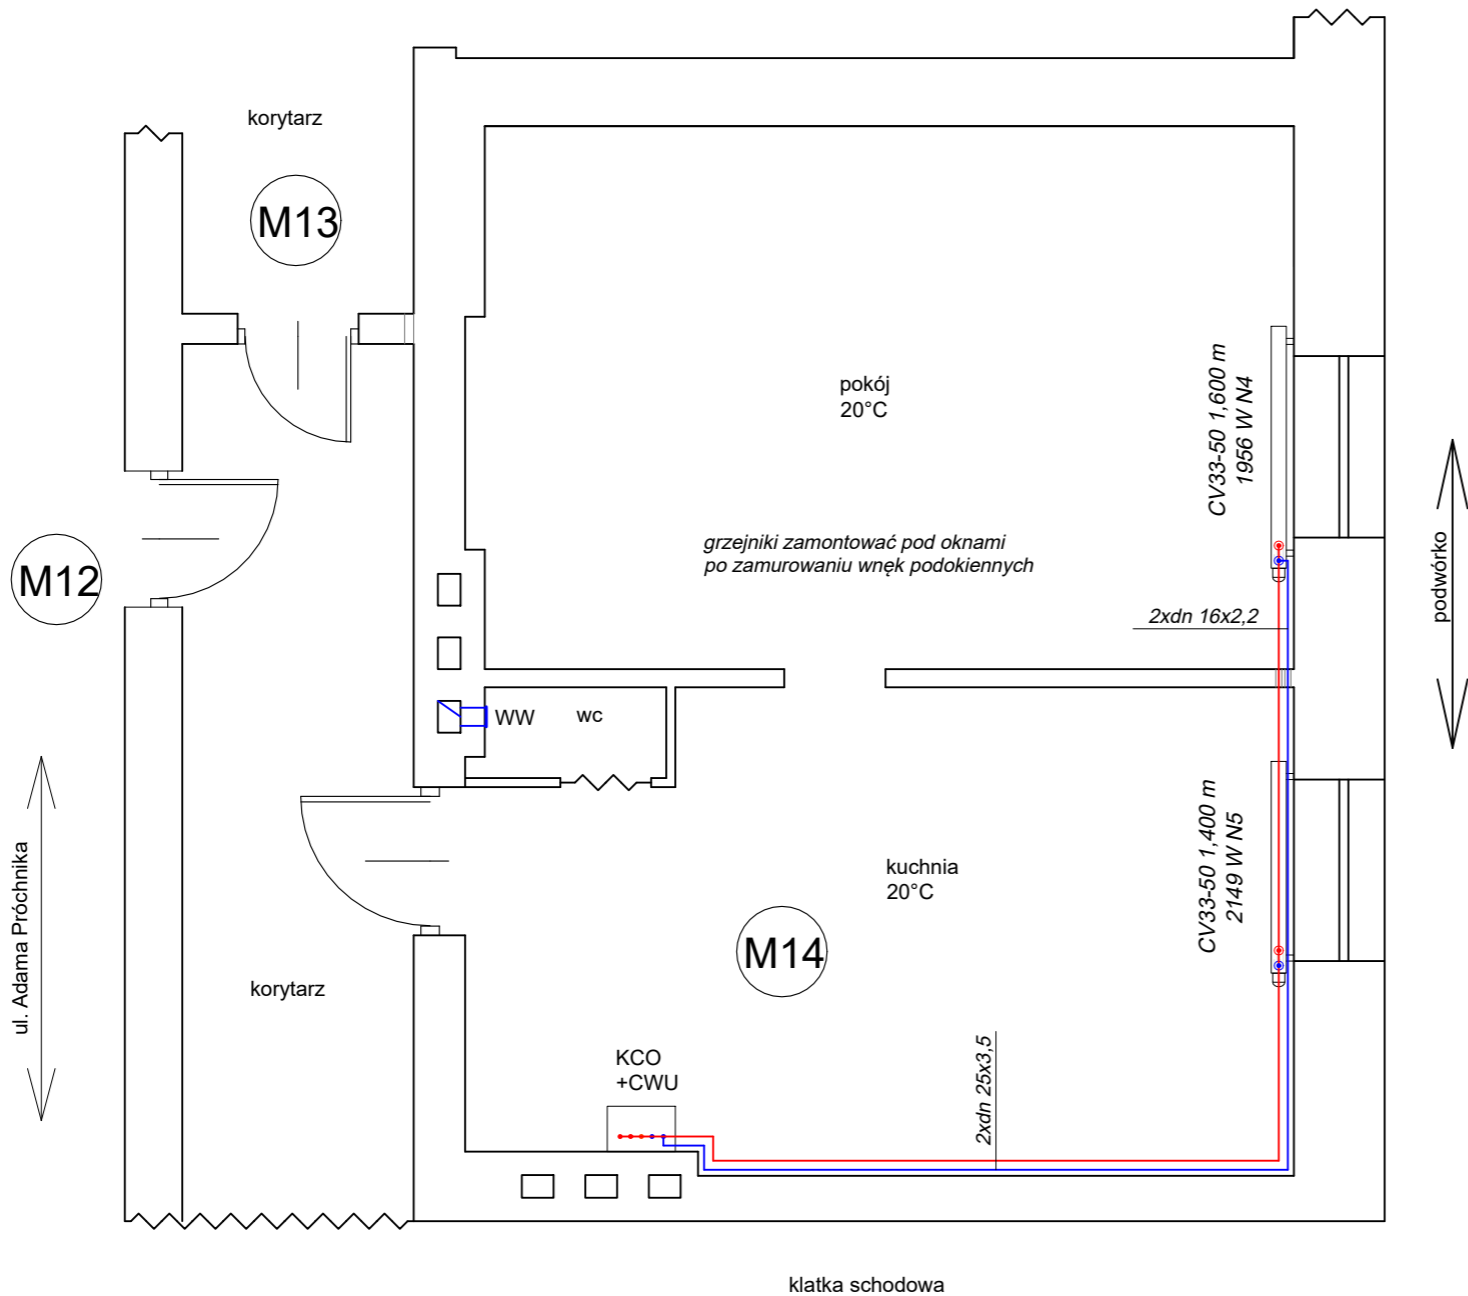

OZNACZENIA

- PROJEKTOWANA INSTALACJA CO - ZASILANIE RURA ZESPOLONA STABI SDR 7,4
- PROJEKTOWANA INSTALACJA CO - POWRÓT RURA ZESPOLONA STABI SDR 7,4
- RURA OSŁONOWA NA PRZEJŚCIU PRZEZ PRZEGRODĘ

PRZEWODY ROZPROWADZIĆ W SYSTEMIE DWURUROWYM PRZYPODŁOGOWO PO OBWODZIE STREFY OGRZEWANEJ W POKOJACH I W WARSTWIE PODKŁADOWEJ REMONTOWANEJ PODŁOGI W ŁAZIENCIE Z ROZGAŁĘZIENIEM DO GRZEJNIKA W KUCHNI. GRZEJNIKI PODŁĄCZYĆ ZA POMOCĄ ŁĄCZNIKÓW KĄTOWYCH.
KCO+CWU - PROJEKTOWANY KOCIOŁ GAZOWY DWUFUNKCYJNY Z ZAMKNIĘTĄ KOMORĄ SPALANIA
CV33-50 1,400m, CV33-50 1,600m - GRZEJNIKI STALOWE PŁYTOWE PURMO VENTIL COMPACT, Z WBUDOWANYM ZAWOREM TERMOSTATYCZNYM, TYP 165 11 62-66 FIRMY OVENTROP, DOLNOZASILANY Z BLOKIEM ZAWOROWYM PROSTYM ODCINAJĄCYM.
GRZEJNIKI DOPOSAŻYĆ W GŁOWICE TERMOSTATYCZNE

| PROJEKT TECHNICZNY | | | |
|--------------------|---|--|------------------|
| NAZWA OBIEKTU BUD. | BUDOWA WEWNĘTRZNEJ INSTALACJI CENTRALNEGO OGRZEWANIA W LOKALU MIESZKALNYM W ISTNIEJĄCYM BUDYNKU WIELORODZINNYM | | BRANŻA SANITARNA |
| ADRES OBIEKTU: | UL. ADAMA PRÓCHNIKA 28 M.15 97-300 PIOTRKÓW TRYB. IDENTYFIKATOR DZIAŁKI EWID. 106201_1.0021.421/1 | | SKALA 1:50 |
| PROJEKTANT | MGR INŻ. JAKUB SZAJEWSKI LOD/1605/POOS/11 uprawnienia do projektowania bez ograniczeń w spec. instalacyjnej w zakresie sieci, instalacji i urządzeń cieplnych, went., gazowych, wodociagowych i kanalizacyjnych | | DATA 13.05.2024 |
| RYSUNEK NR 1 | RZUT LOKALU Z INSTALACJĄ C.O. | | |