


PLAN ORIENTACYJNY

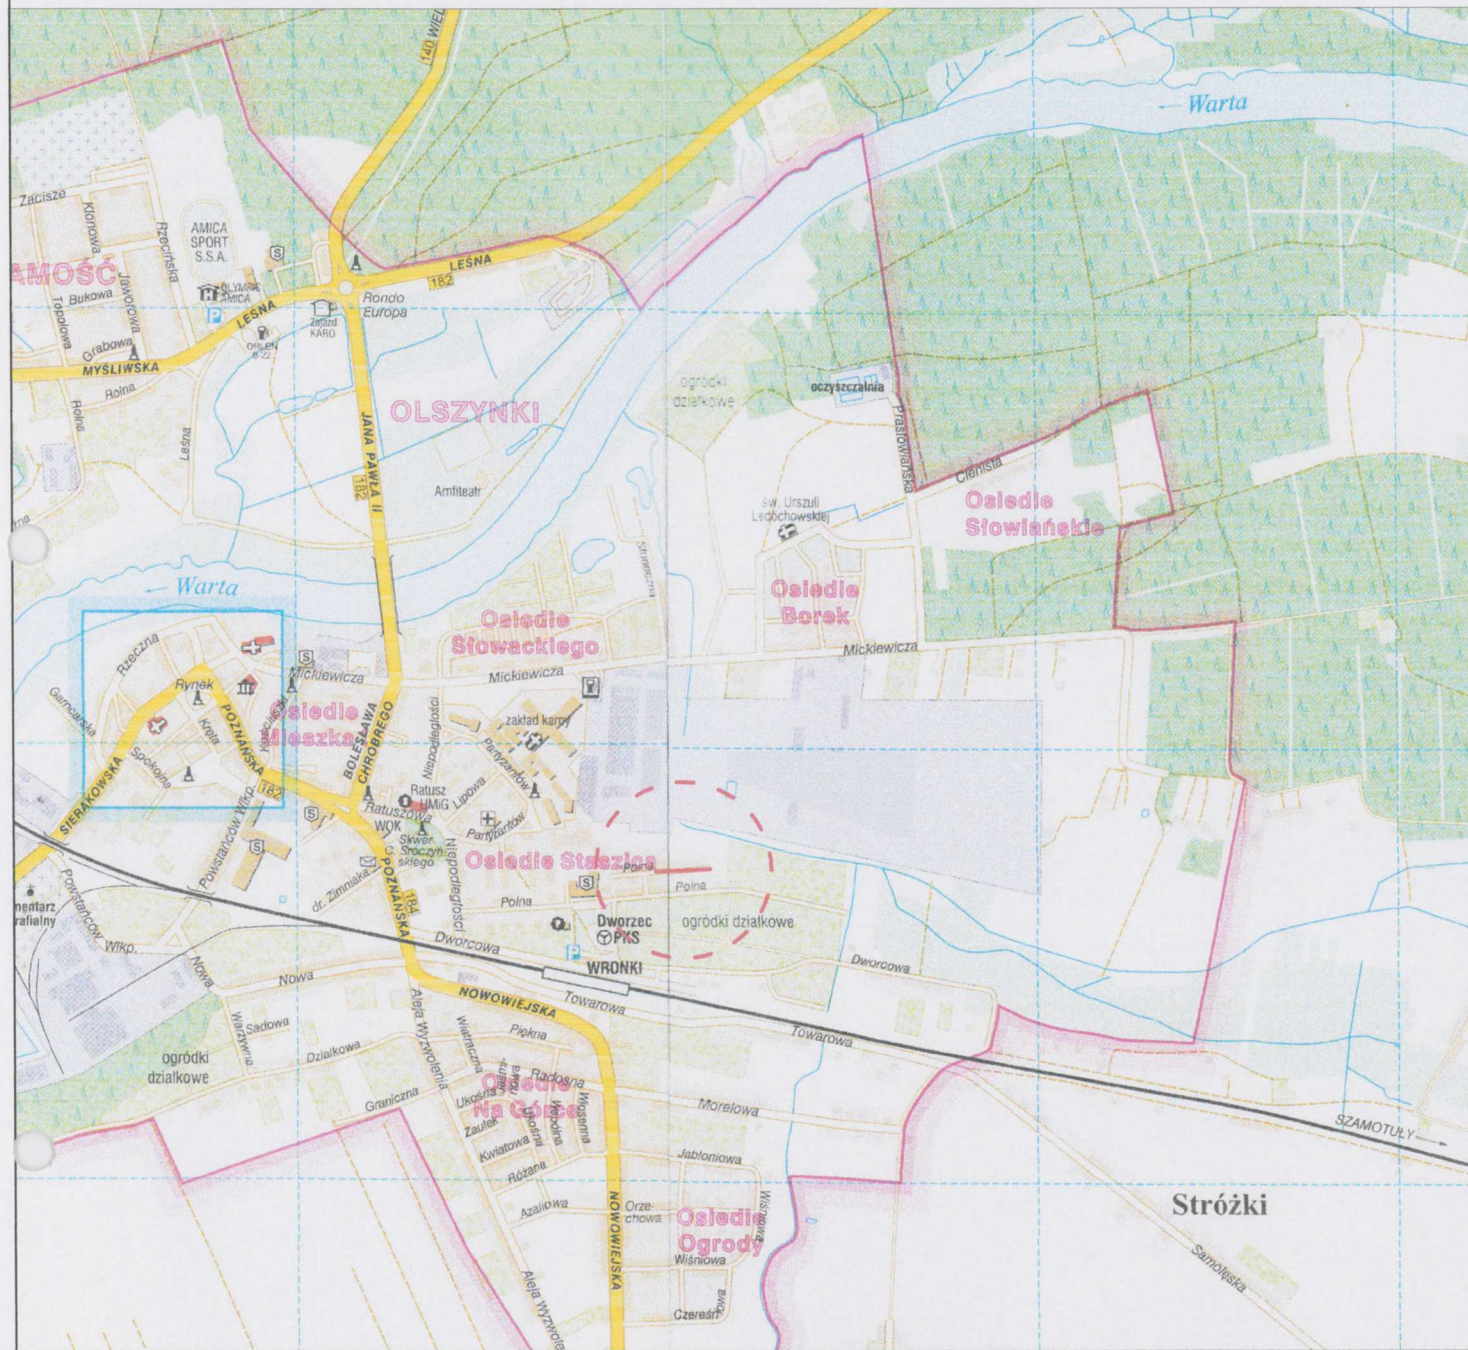

STUDIO PROJEKTOWE PE-DRO





Piotr Mańczak
64-500 Szamotuły, ul. Łazurowa 10

| | | | |
|--|--|------------------|---------------|
| OBIEKT: WPROWADZENIE ZAKAZU ZATRZYMYWANIA SIĘ NA UL. POLNEJ WE WRONKACH | | | |
| INWESTOR: GMINA WRONKI UL. RATUSZOWA 5 64-510 WRONKI | | | |
| STADIUM: STAŁA ORGANIZACJA RUCHU | | BRANŻA: DROGOWA | |
| TEMAT RYSUNKU: PLAN ORIENTACYJNY | SKALA: 1:7500 | DATA: 03.2019 | NR RYS: 01 |
| PROJEKTOWAŁ: | IMIE I NAZWISKO | PODPIS | |
| PROJEKTANT: | mgr inż. Piotr Mańczak WKP/0078/P000/14 | | |

STAŁA ORGANIZACJA RUCHU



LEGENDA

-  ZAKRES OPRACOWANIA
-  JEZDNIĄ DROGI
-  PROJEKTOWANE OZNAKOWANIE PIONOWE
-  ISTNIEJĄCE OZNAKOWANIE PIONOWE



STUDIO PROJEKTOWE PE-DRO

Piotr Mańczak
64-500 Szamotuły, ul. Łazurowa 10

OBIEKT: WPROWADZENIE WPROWADZENIE ZAKAZU ZATRZYMYWANIA SIĘ
NA UL. POLNEJ WE WRONKACH

INWESTOR:
GMINA WRONKI
UL. RATUSZOWA 5
64-510 WRONKI

STADIUM: STAŁA ORGANIZACJA RUCHU

BRANŻA: DROGOWA

TEMAT RYSUNKU:
PLAN SYTUACYJNY

SKALA:
1:500

DATA:
03.2019

NR RYS:
02

PROJEKTOWAŁ IMIĘ I NAZWISKO

PODPIS

PROJEKTANT: mgr inż. Piotr Mańczak
WKP/0078/P000/14

