


lokalizacja przeznaczonych do rozebrania pięciu budynków
niemieszkalnych położonych przy ul. Armii Polskiej 38 i 39
na działkach nr 1215/1 i 1228/2 w Gorzowie Wlkp.

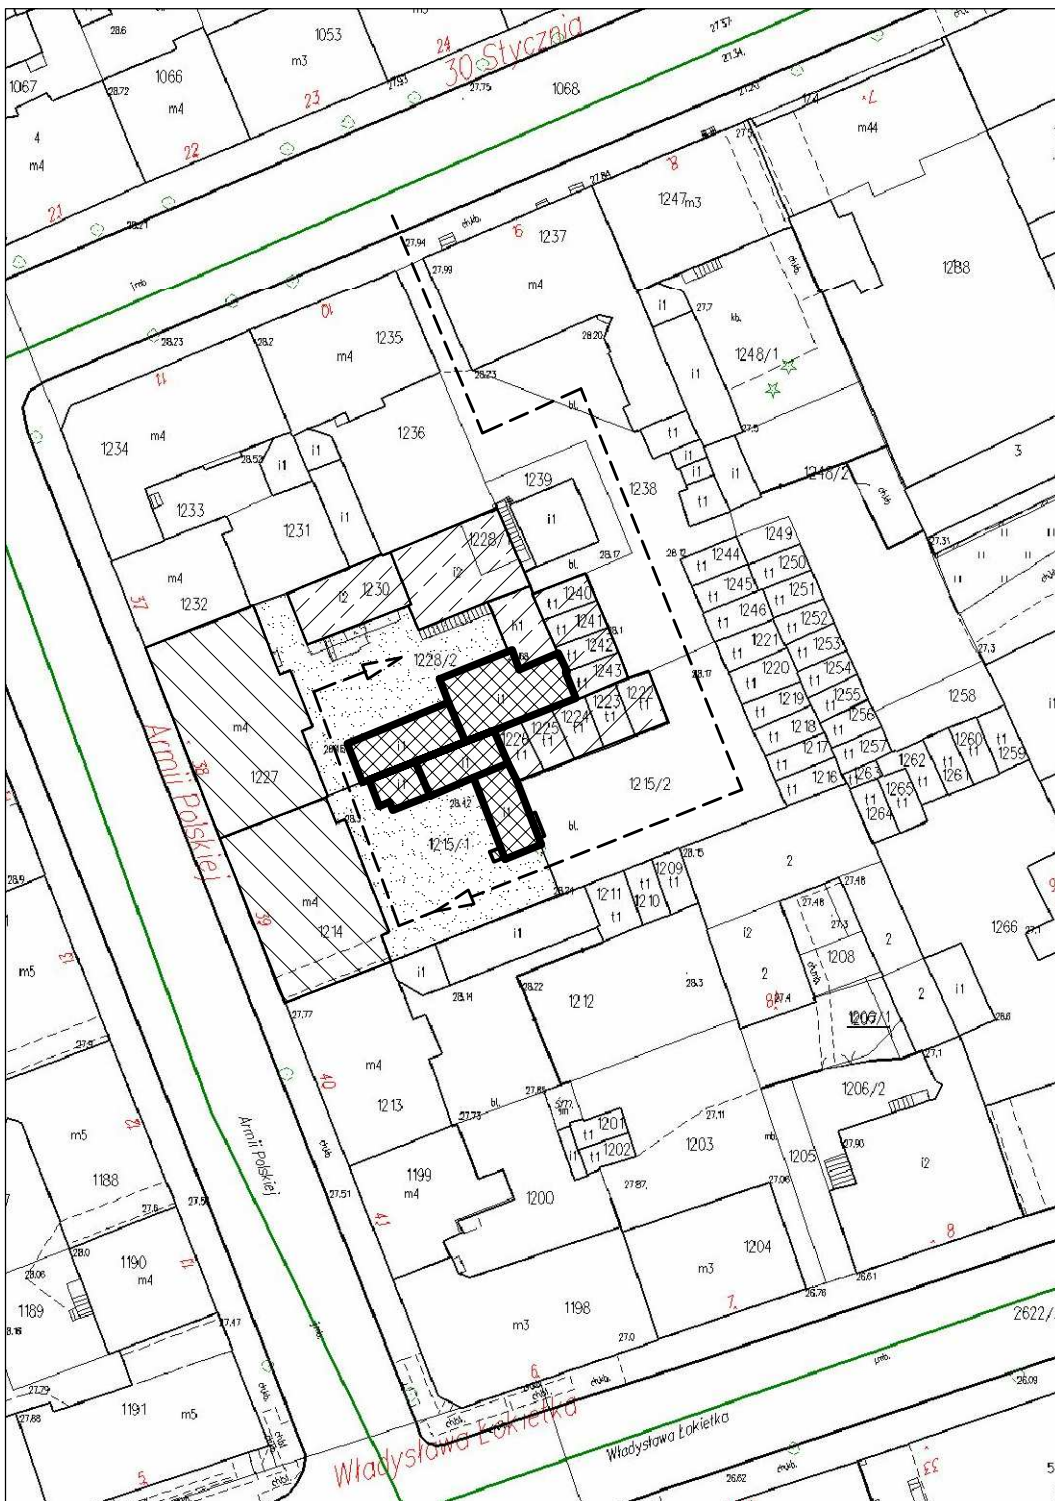

-
- budynki niemieszkalne przeznaczone do rozbiórki
 - budynki mieszkalne w rejonie rozbiórki
 - budynki niemieszkalne Centrum Pomocy Rodziny i garaże w rejonie rozbiórki
 - ogrodzony teren zielony na działce nr 1212
 - wjazd od ul. Łokietka

zamierzenie budowlane:	Rozbiórka pięciu budynków niemieszkalnych położonych przy ul. Armii Polskiej 38 i 39 na działkach nr 1215/1 i 1228/2, obręb 5-Śródmieście w Gorzowie Wlkp.		
	imię i nazwisko	nr upr	podpis
Wykonawca	mgr inż. Jacek Szempliński	1716/EL/92	
stadium	Projekt rozbiórki	data wykonania:	29.08.2023r.
treść	Plan sytuacyjny – lokalizacja przeznaczonych do rozebrania pięciu budynków niemieszkalnych położonych przy ul. Armii Polskiej 38 i 39 na działkach nr 1215/1 i 1228/2 w Gorzowie Wlkp.	skala	nr rysunku
		— — — —	1