



Lokalizacja  
budynków niemieszkalnych położonych przy  
ul. Armii Polskiej 38 i 39 na działkach  
nr 1215/1 i 1228/2 w Gorzowie Wlkp.

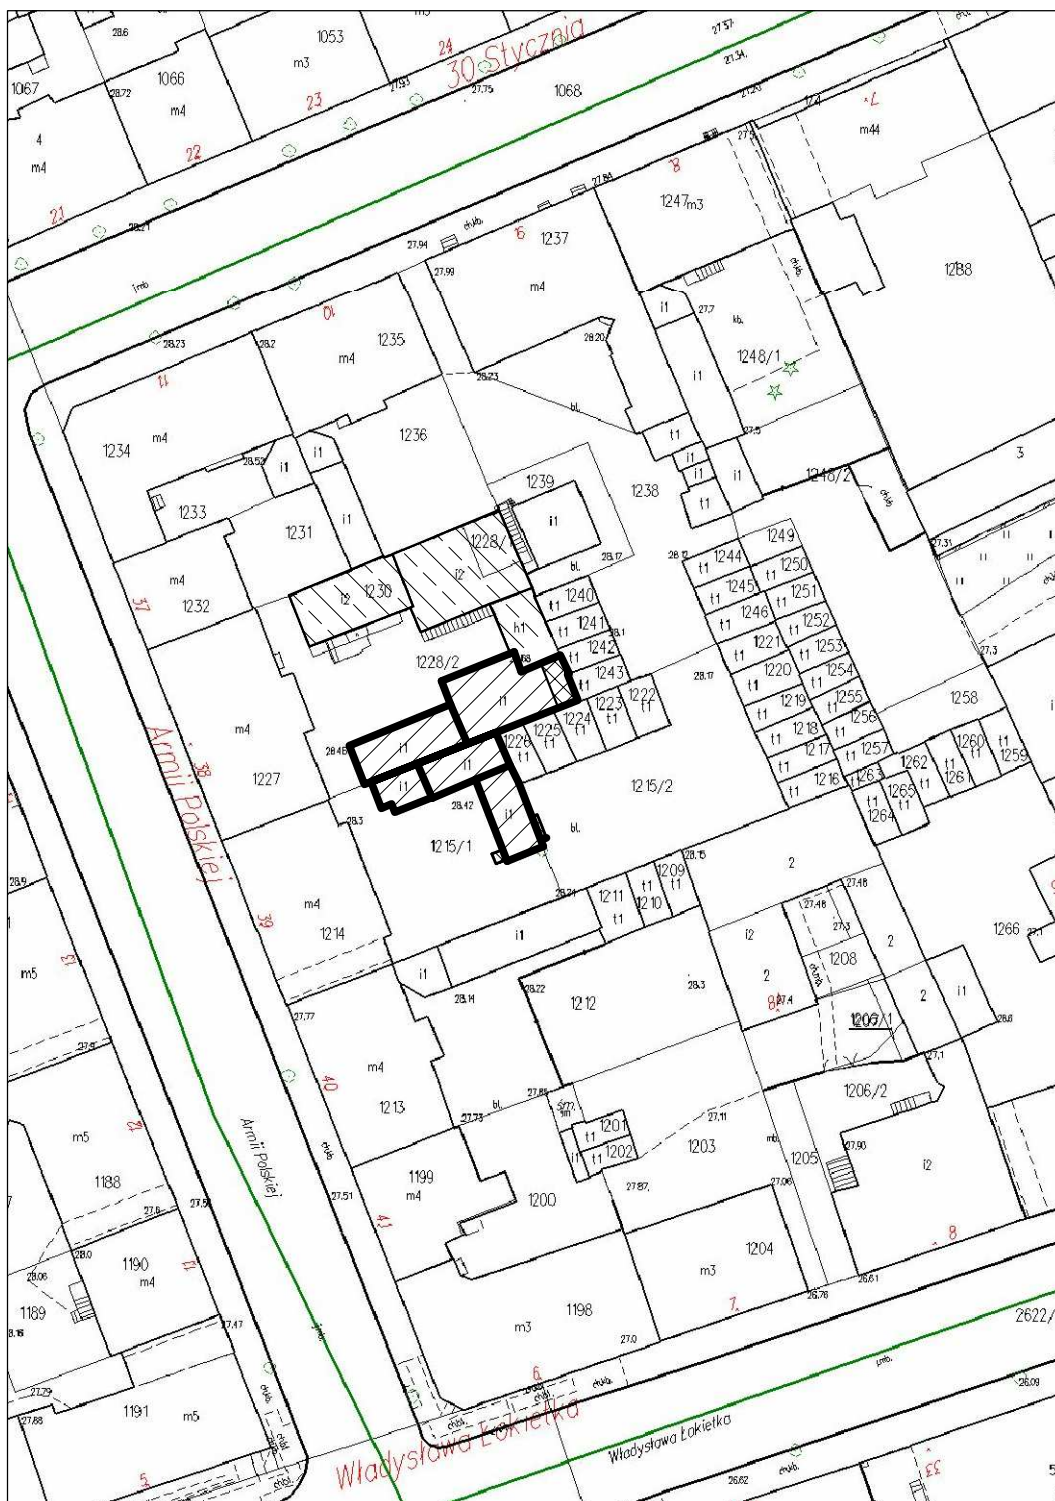

– budynki niemieszkalne przeznaczone do rozbiórki



– część budynku niemieszkalnego nr 5 niepodlegająca rozbiórce,  
– stanowiąca część sąsiedniego budynku niemieszkalnego Cedrum  
Pomocy Rodzinie

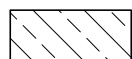

– budynki niemieszkalne Cedrum Pomocy Rodzinie  
i garaże w rejonie rozbiórki

zamierzenie budowlane:	Rozbiórka pięciu budynków niemieszkalnych położonych przy ul. Armii Polskiej 38 i 39 na działkach nr 1215/1 i 1228/2, obręb 5-Śródmieście w Gorzowie Wlkp.		
	imię i nazwisko	nr upr	podpis
Wykonawca	mgr inż. Jacek Szempliński	1716/EL/92	
stadium	Projekt rozbiórki	data wykonania:	29.08.2023r.
treść	Schemat rozbiórki – zakres prac przy rozbiórce pięciu budynków niemieszkalnych położonych przy ul. Armii Polskiej 38 i 39 na działkach nr 1215/1 i 1228/2 w Gorzowie Wlkp.	skala	nr rysunku
		----	2