


Elewacja zachodnia – boczna

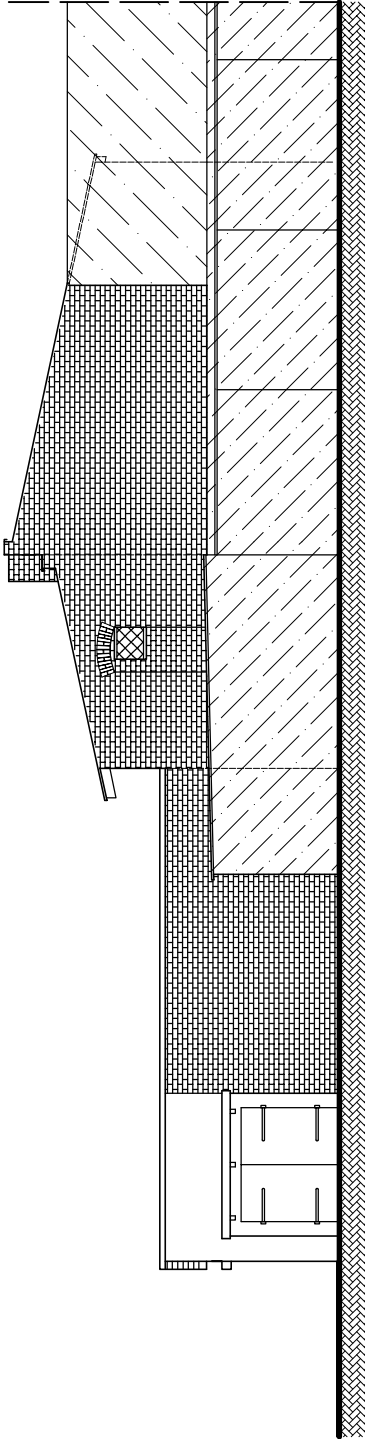

zamierzenie budowlane:	Rozbiórka pięciu budynków niemieszkalnych położonych przy ul. Armii Polskiej 38 i 39 na działkach nr 1215/1 i 1228/2, obręb 5-Śródmieście w Gorzowie Wlkp.			
	imię i nazwisko	nr upr	podpis	
Wykonawca	mgr inż. Jacek Szempliński	1716/EL/92		
stadium	Projekt rozbiórki	data wykonania:	29.08.2023r.	
treść	Elewacja wschodnia – boczna	skala	nr rysunku	
		1:200	14	