


Elewacja południowa – frontowa
przeznaczonych do rozebrania dwóch budynków
niemieszkalnych położonych przy ul. Armii Polskiej 40
na działce nr ewid. 1212 w Gorzowie Wlkp.

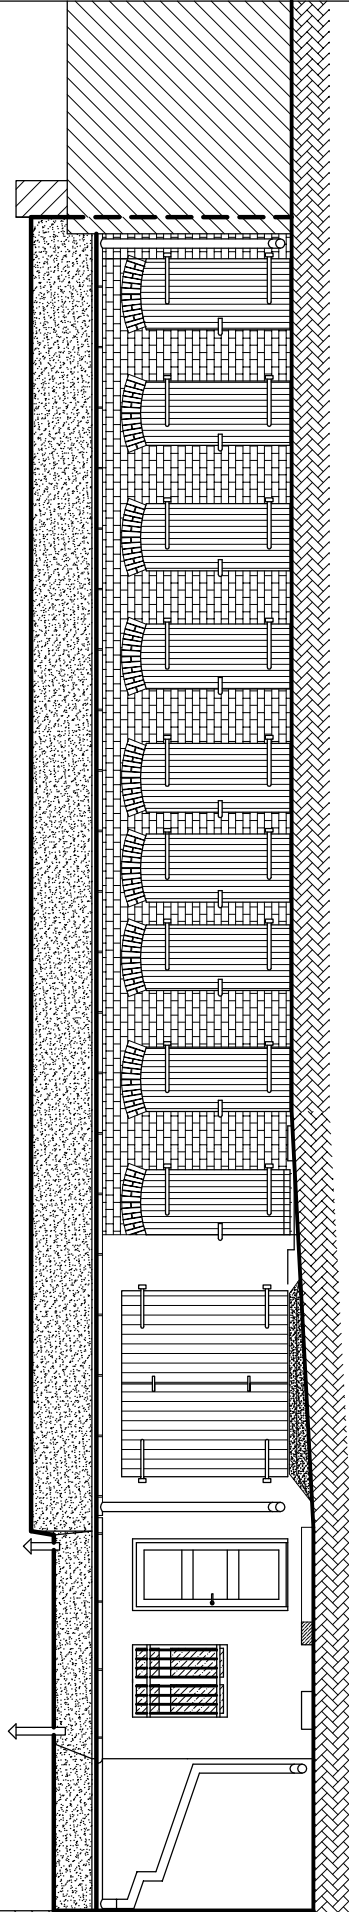

zamierzenie budowlane:	Rozbiórka dwóch budynków niemieszkalnych położonych przy ul. Armii Polskiej 40 na działce nr ewid. 1203, obręb 5-Śródmieście w Gorzowie Wlkp.		
	imię i nazwisko	nr upr	podpis
Wykonawca	mgr inż. Jacek Szempliński	1716/EL/92	
stadium	Projekt rozbiórki		
treść	Elewacja południowa – frontowa przeznaczonych do rozebrania dwóch budynków niemieszkalnych położonych przy ul. Armii Polskiej 40 na działce nr 1212 w Gorzowie Wlkp.		
	data wykonania:		02.12.2022r.
	skala	nr rysunku	
	1:100	7	