


Rzut II kondygnacji

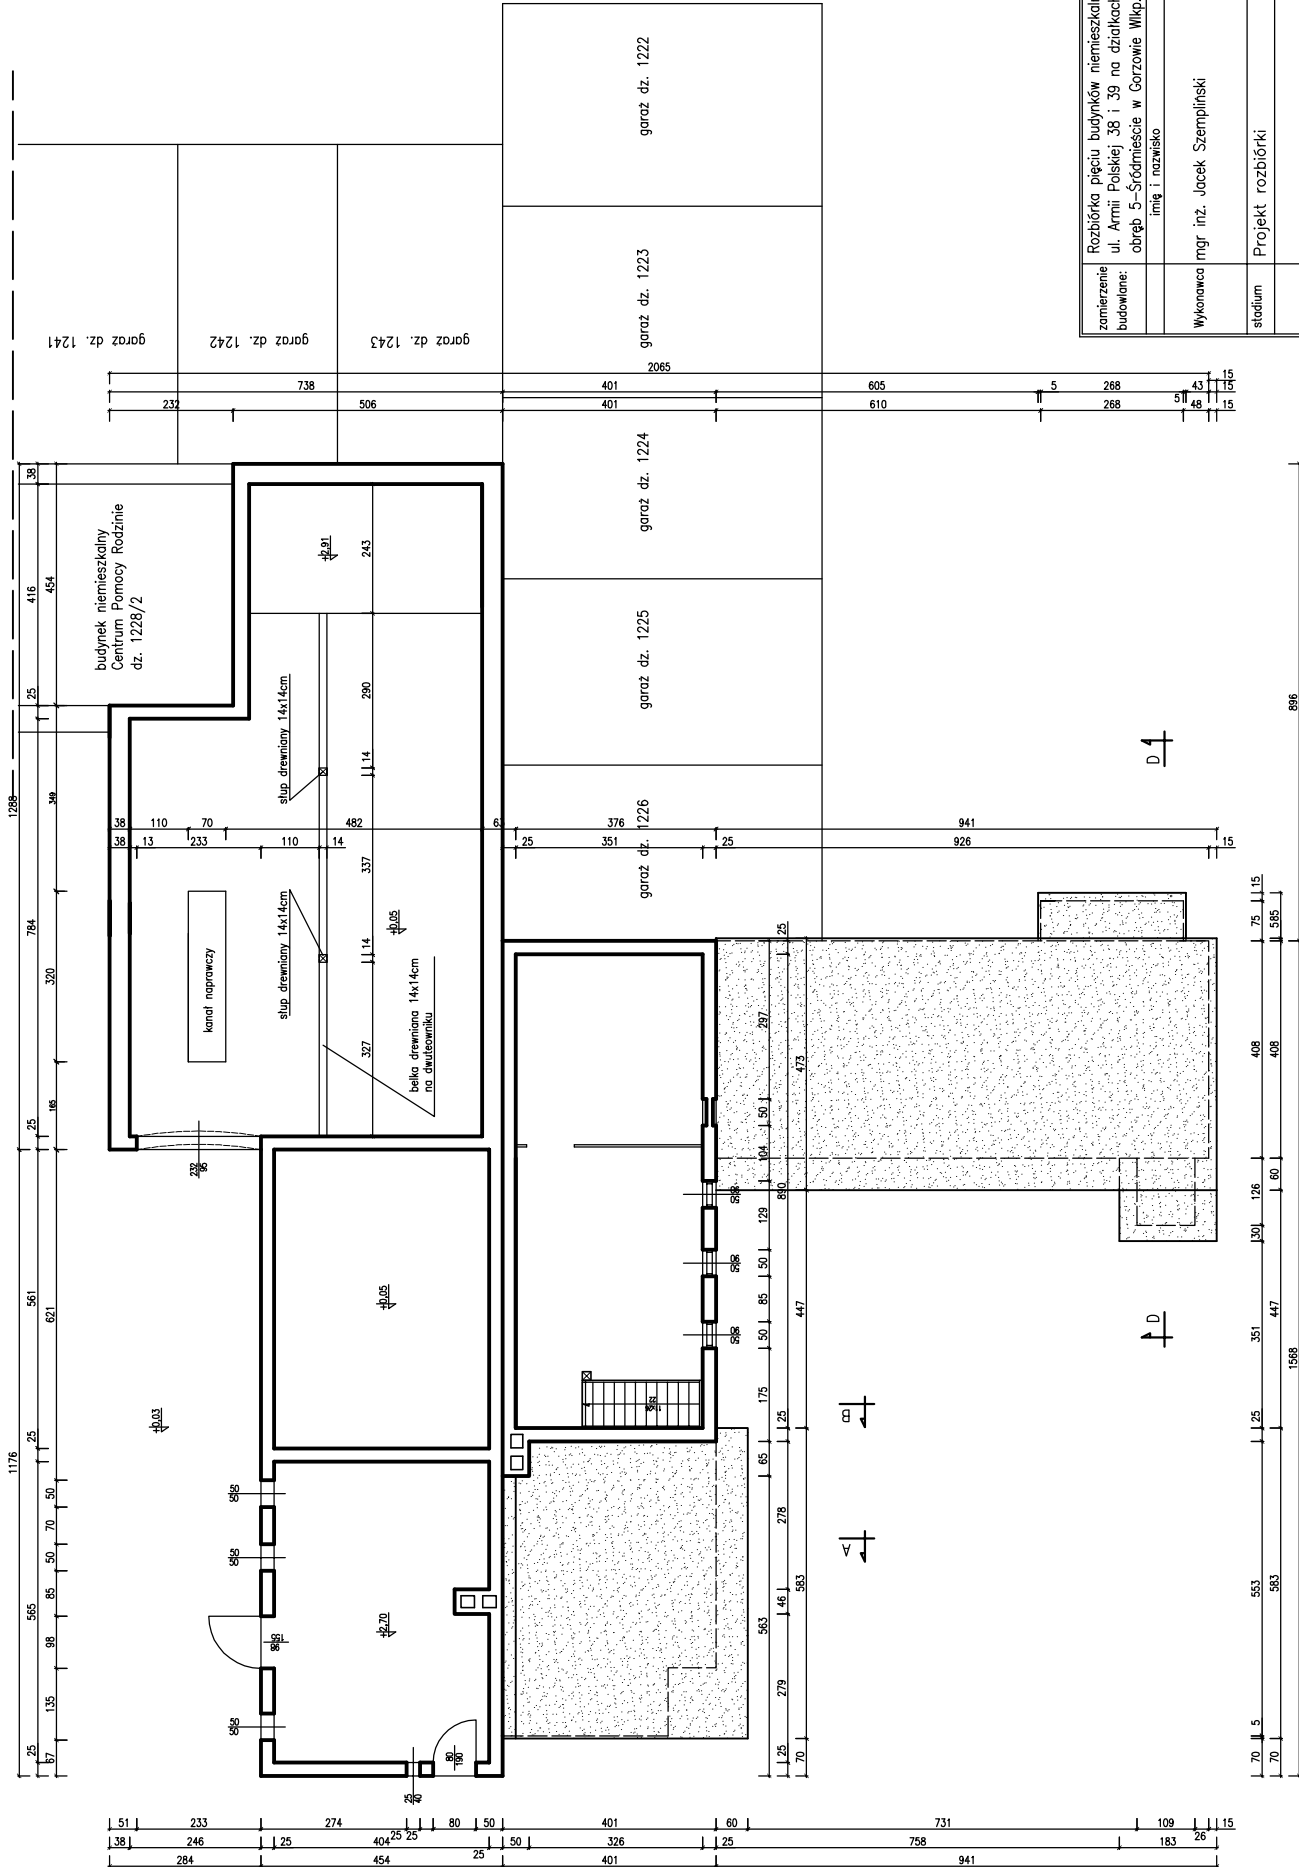

zamiarzenie budowlane:	Rozbiórka pięciu budynków mieszkalnych położonych przy ul. Armii Polskiej 38 i 39 na działkach nr 1215/1 i 1228/2, obręb 5-Sródmieście w Gorzowie Wlkp.		
Wykonawca	mgr inż. Jacek Szempliński	nr upr.	podpis
stadium	Projekt rozbiórki	data wykonania:	29.08.2023r.
tresc	Rzut II kondygnacji	skala	nr rysunku
		1:200	6