


Przekrój poprzeczny B-B – budynek nr 2
przeznaczonych do rozebrania dwóch budynków
niemieszkalnych położonych przy ul. Armii Polskiej 40
na działce nr 1212 w Gorzowie Wlkp.

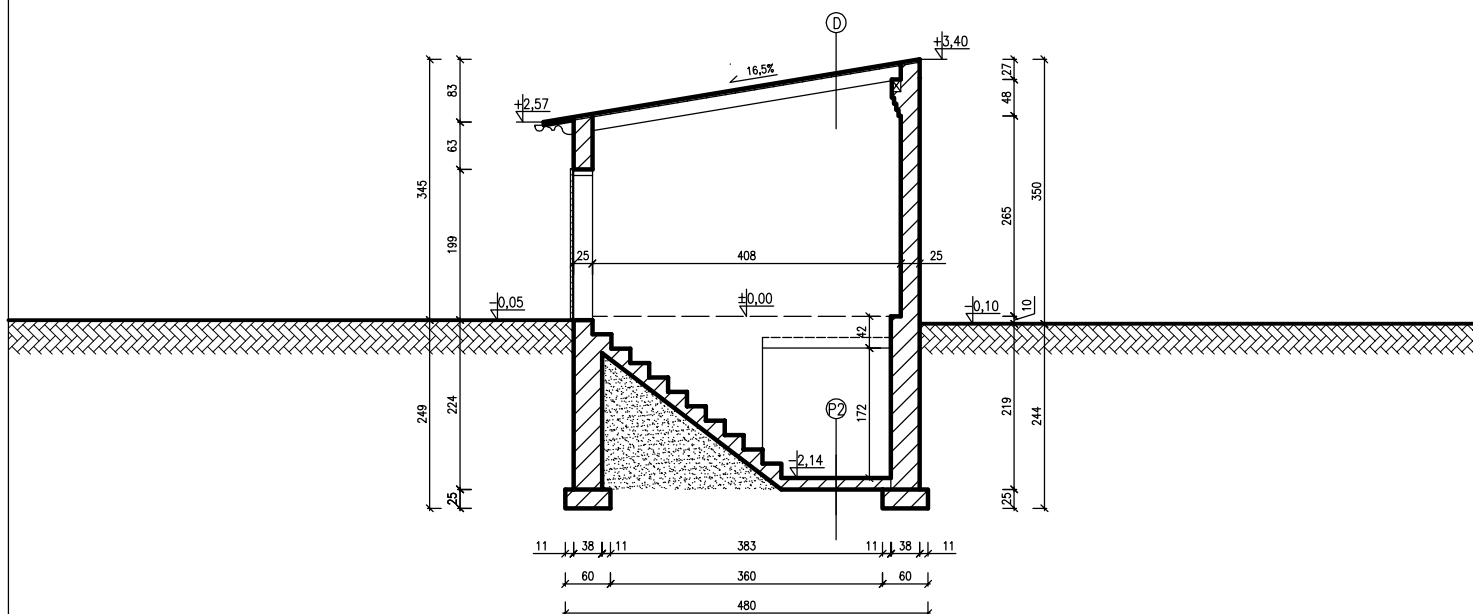

- Ⓓ – Dach części wyższej:
- deskowanie z pokryciem papowym
 - krokie drewniane
 - ruszt drewniany
 - deskowanie w podbitkę
 - tynk cementowo-wapienny

- Ⓓ – Podłoga na gruncie:
- posadzka betonowa
 - podkład betonowy
 - podsypka



– budynek gospodarczy przeznaczony do rozebrania

zamierzenie budowlane:	Rozebranie dwóch budynków niemieszkalnych położonych przy ul. Armii Polskiej 40 na działce nr ewid. 1203, obręb 5-Śródmieście w Gorzowie Wlkp.		
	imię i nazwisko	nr upr	podpis
Wykonawca	mgr inż. Jacek Szempliński	1716/EL/92	
stadium	Projekt rozebrania	data wykonania:	02.12.2022r.
treść	Przekrój B-B – budynek Nr 2 przeznaczonych do rozebrania dwóch budynków niemieszkalnych położonych przy ul. Armii Polskiej 40 na działce nr ewid. 1212 w Gorzowie Wlkp.	skala	nr rysunku
		1:100	6